




DIMMER 2K
DMX 5 PÔLES

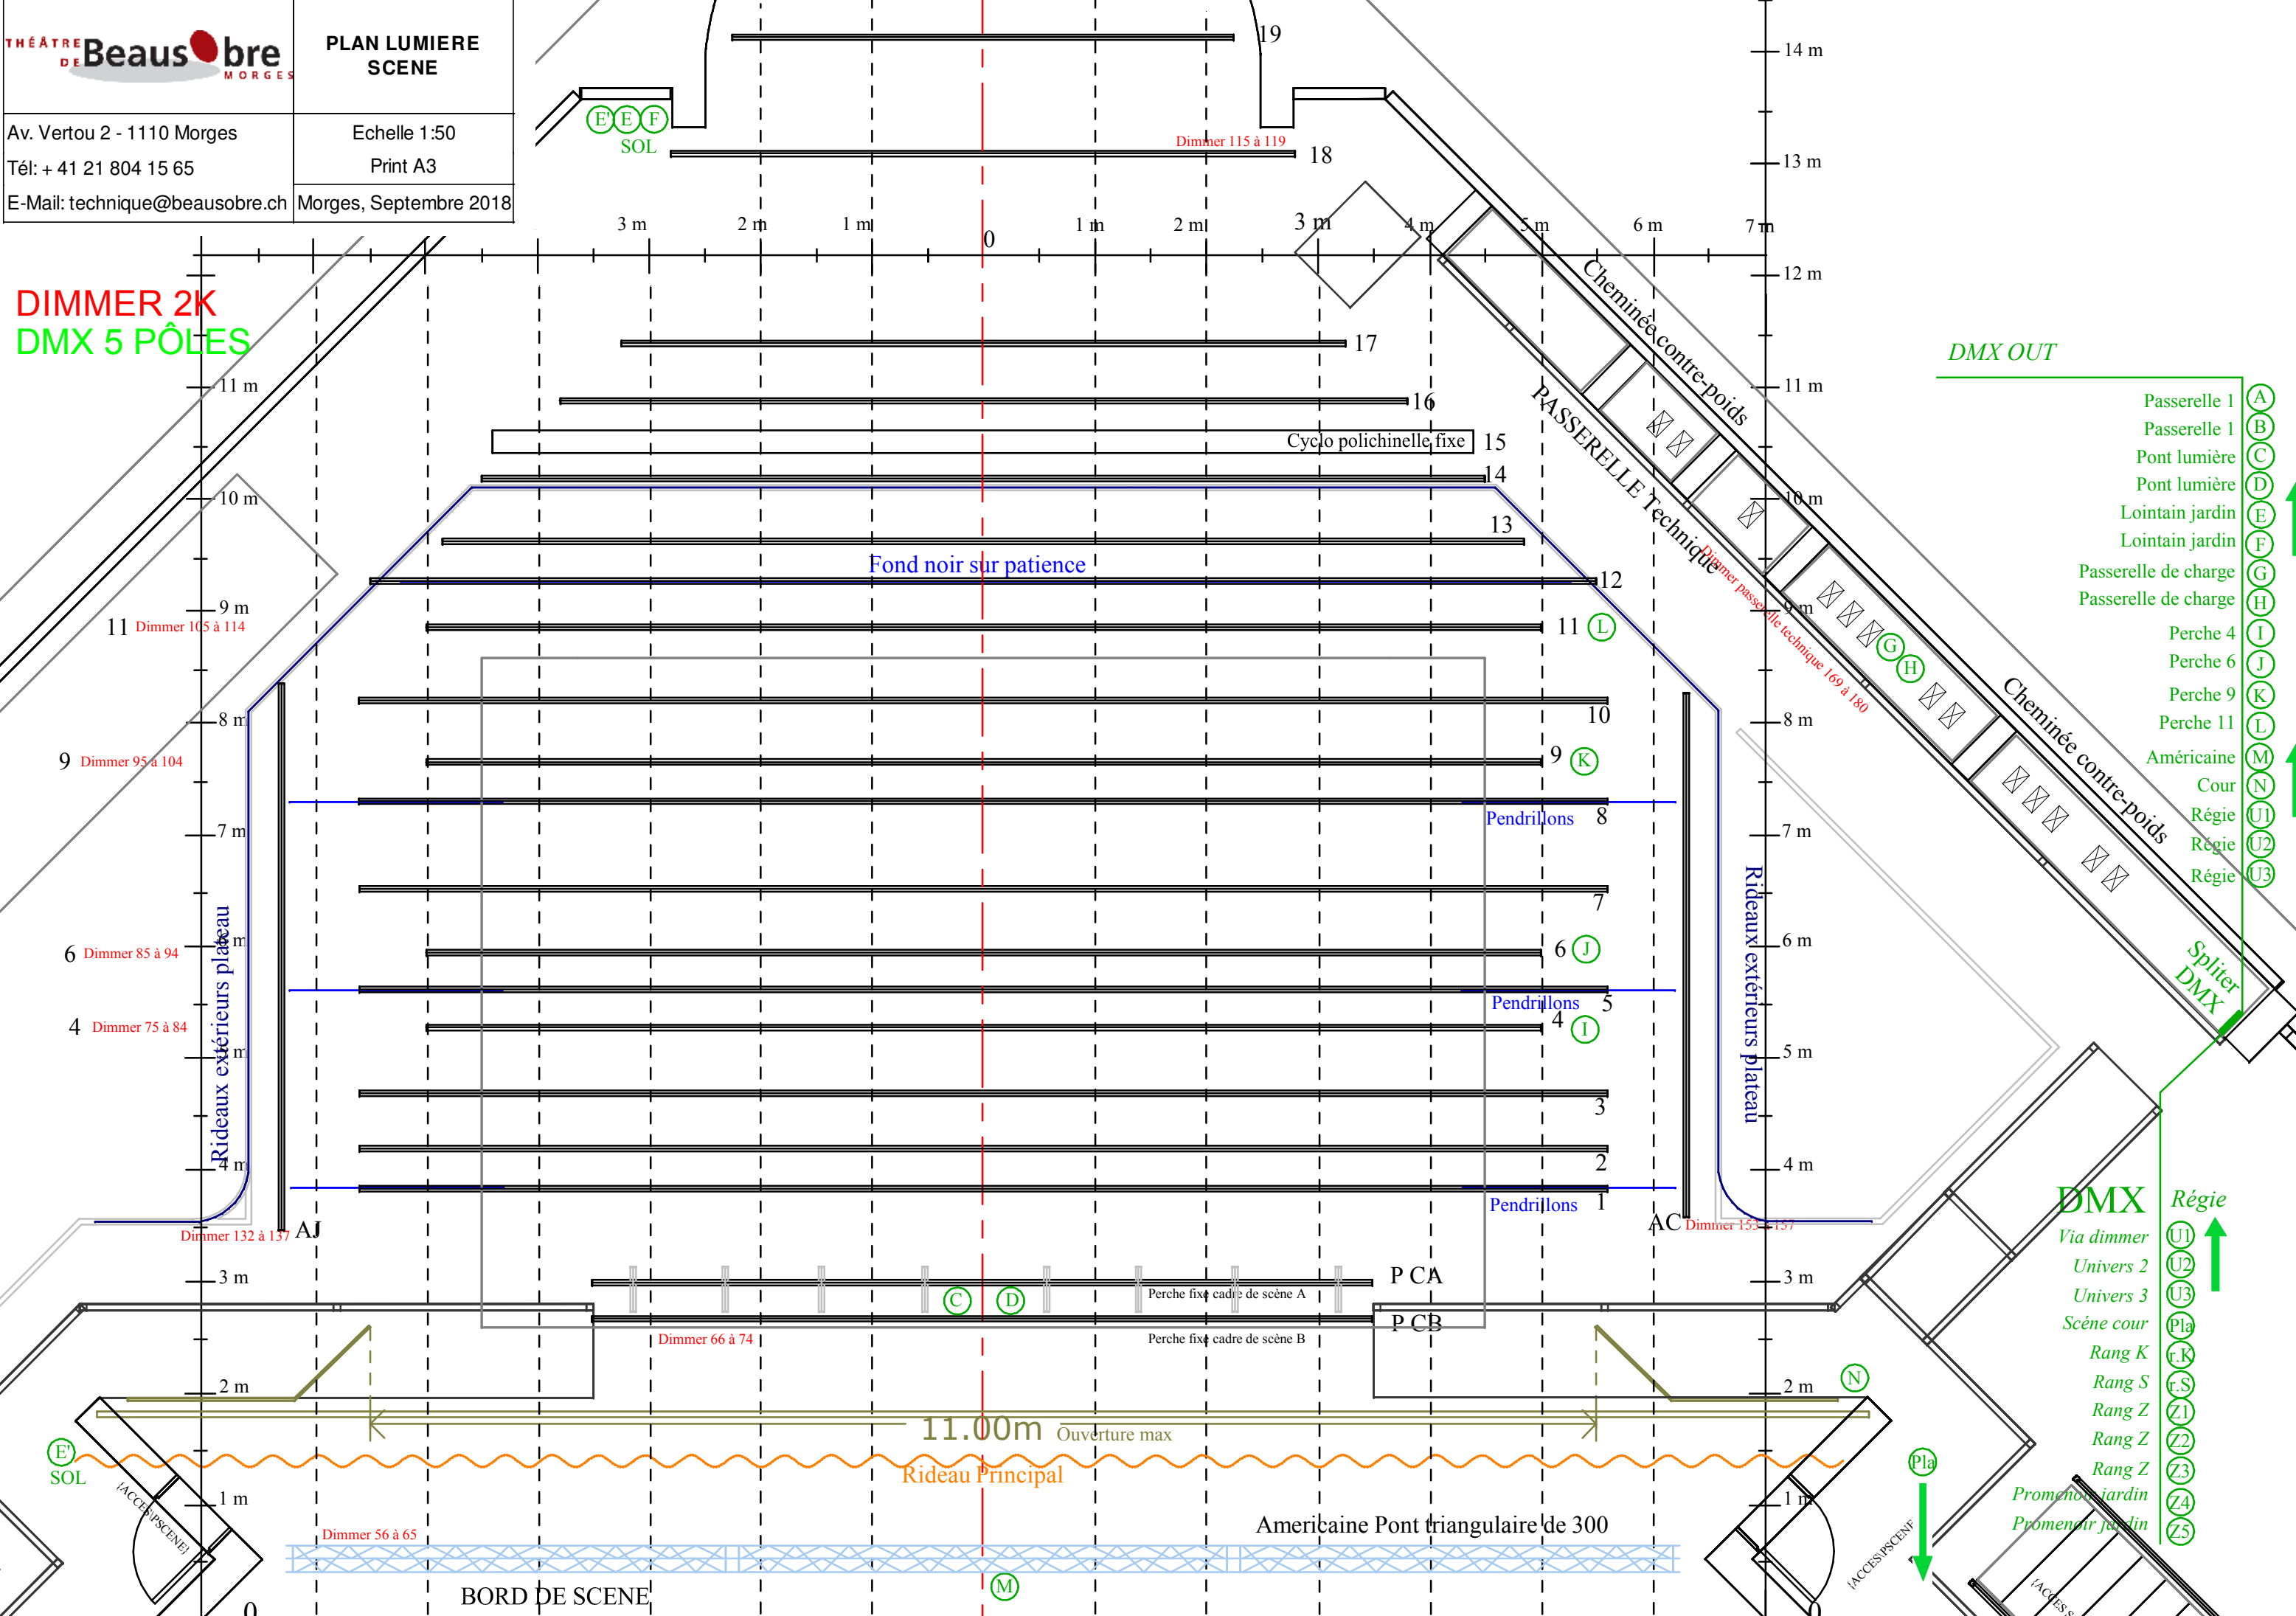


- DMX OUT
- Passerelle 1 (A)
 - Passerelle 1 (B)
 - Pont lumière (C)
 - Pont lumière (D)
 - Lointain jardin (E)
 - Lointain jardin (F)
 - Passerelle de charge (G)
 - Passerelle de charge (H)
 - Perche 4 (I)
 - Perche 6 (J)
 - Perche 9 (K)
 - Perche 11 (L)
 - Americaine (M)
 - Cour (N)
 - Régie (U1)
 - Régie (U2)
 - Régie (U3)

- DMX Régie
- Via dimmer (U1)
 - Univers 2 (U2)
 - Univers 3 (U3)
 - Scène cour (Pla)
 - Rang K (r.K)
 - Rang S (r.S)
 - Rang Z (Z1)
 - Rang Z (Z2)
 - Rang Z (Z3)
 - Promenoir jardin (Z4)
 - Promenoir jardin (Z5)

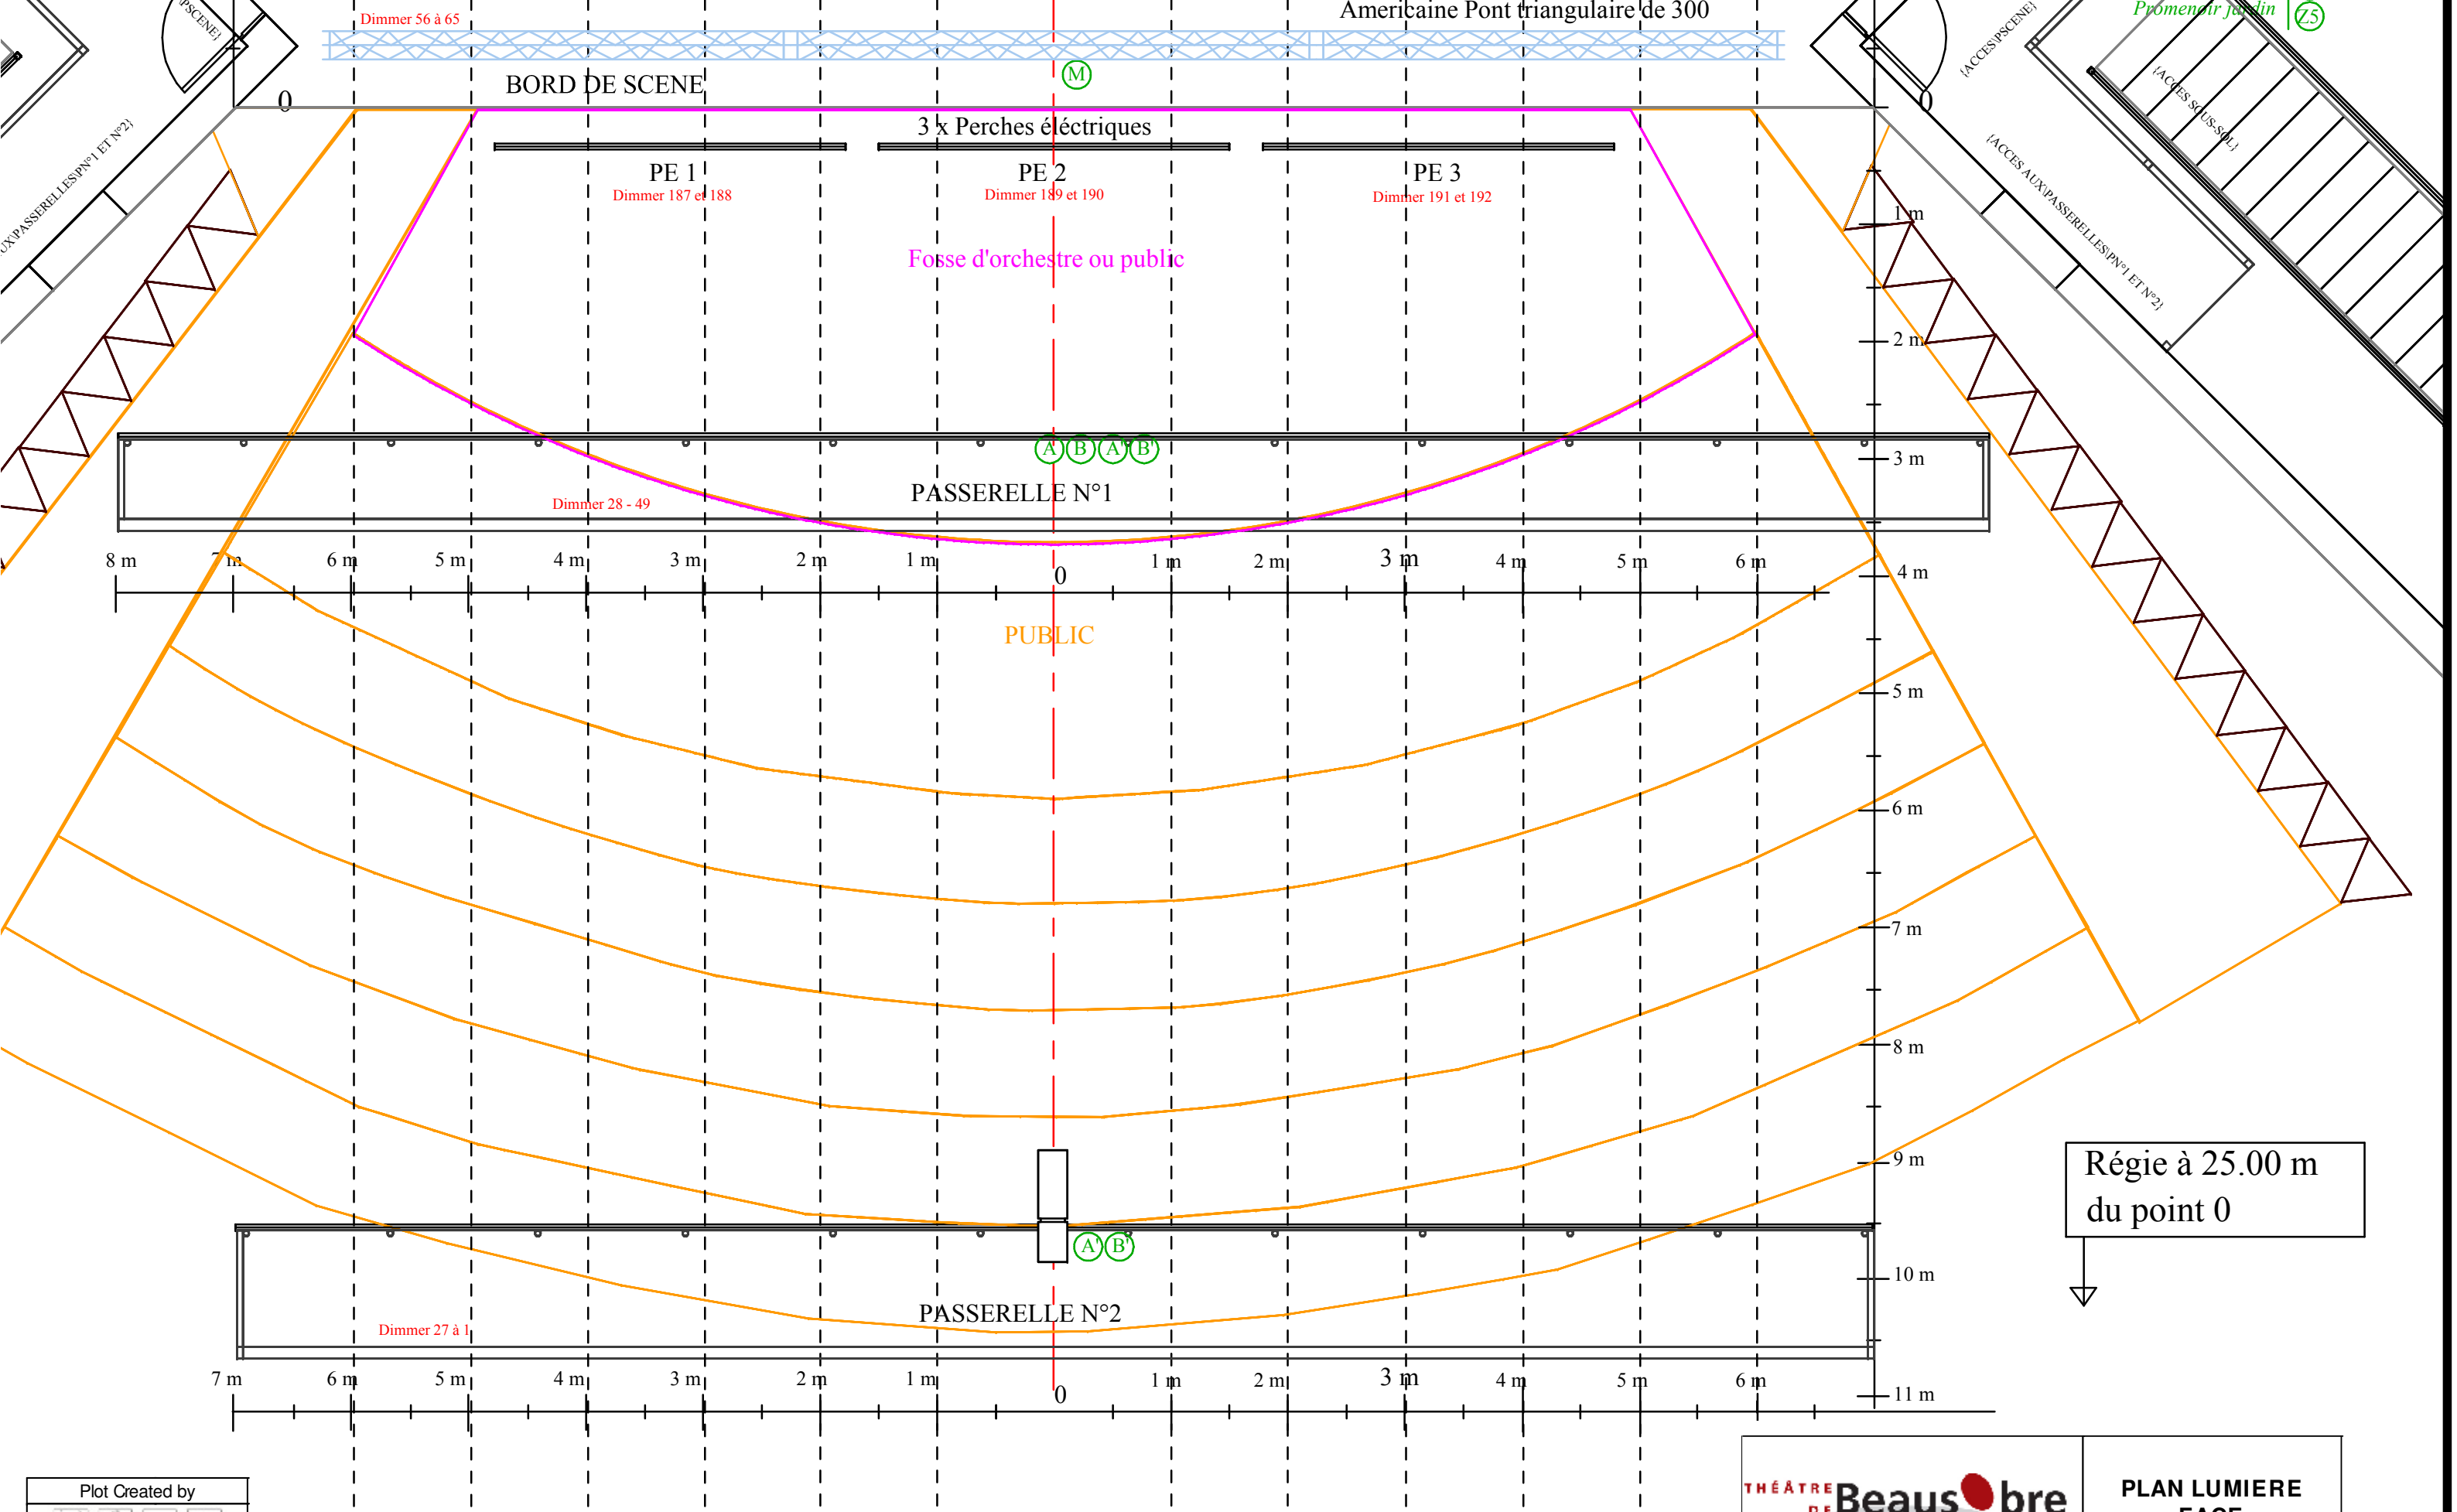

Plot Created by

 ON TOUR
 productions
 www.ontourproductions.ch

	PLAN LUMIERE FACE
Av. Vertou 2 - 1110 Morges Tél: + 41 21 804 15 65	Echelle 1:50 Print A3
E-Mail: technique@beausobre.ch Morges, Septembre 2018	