



**DIMMER 2K**  
**DMX 5 PÔLES**

**DMX OUT**

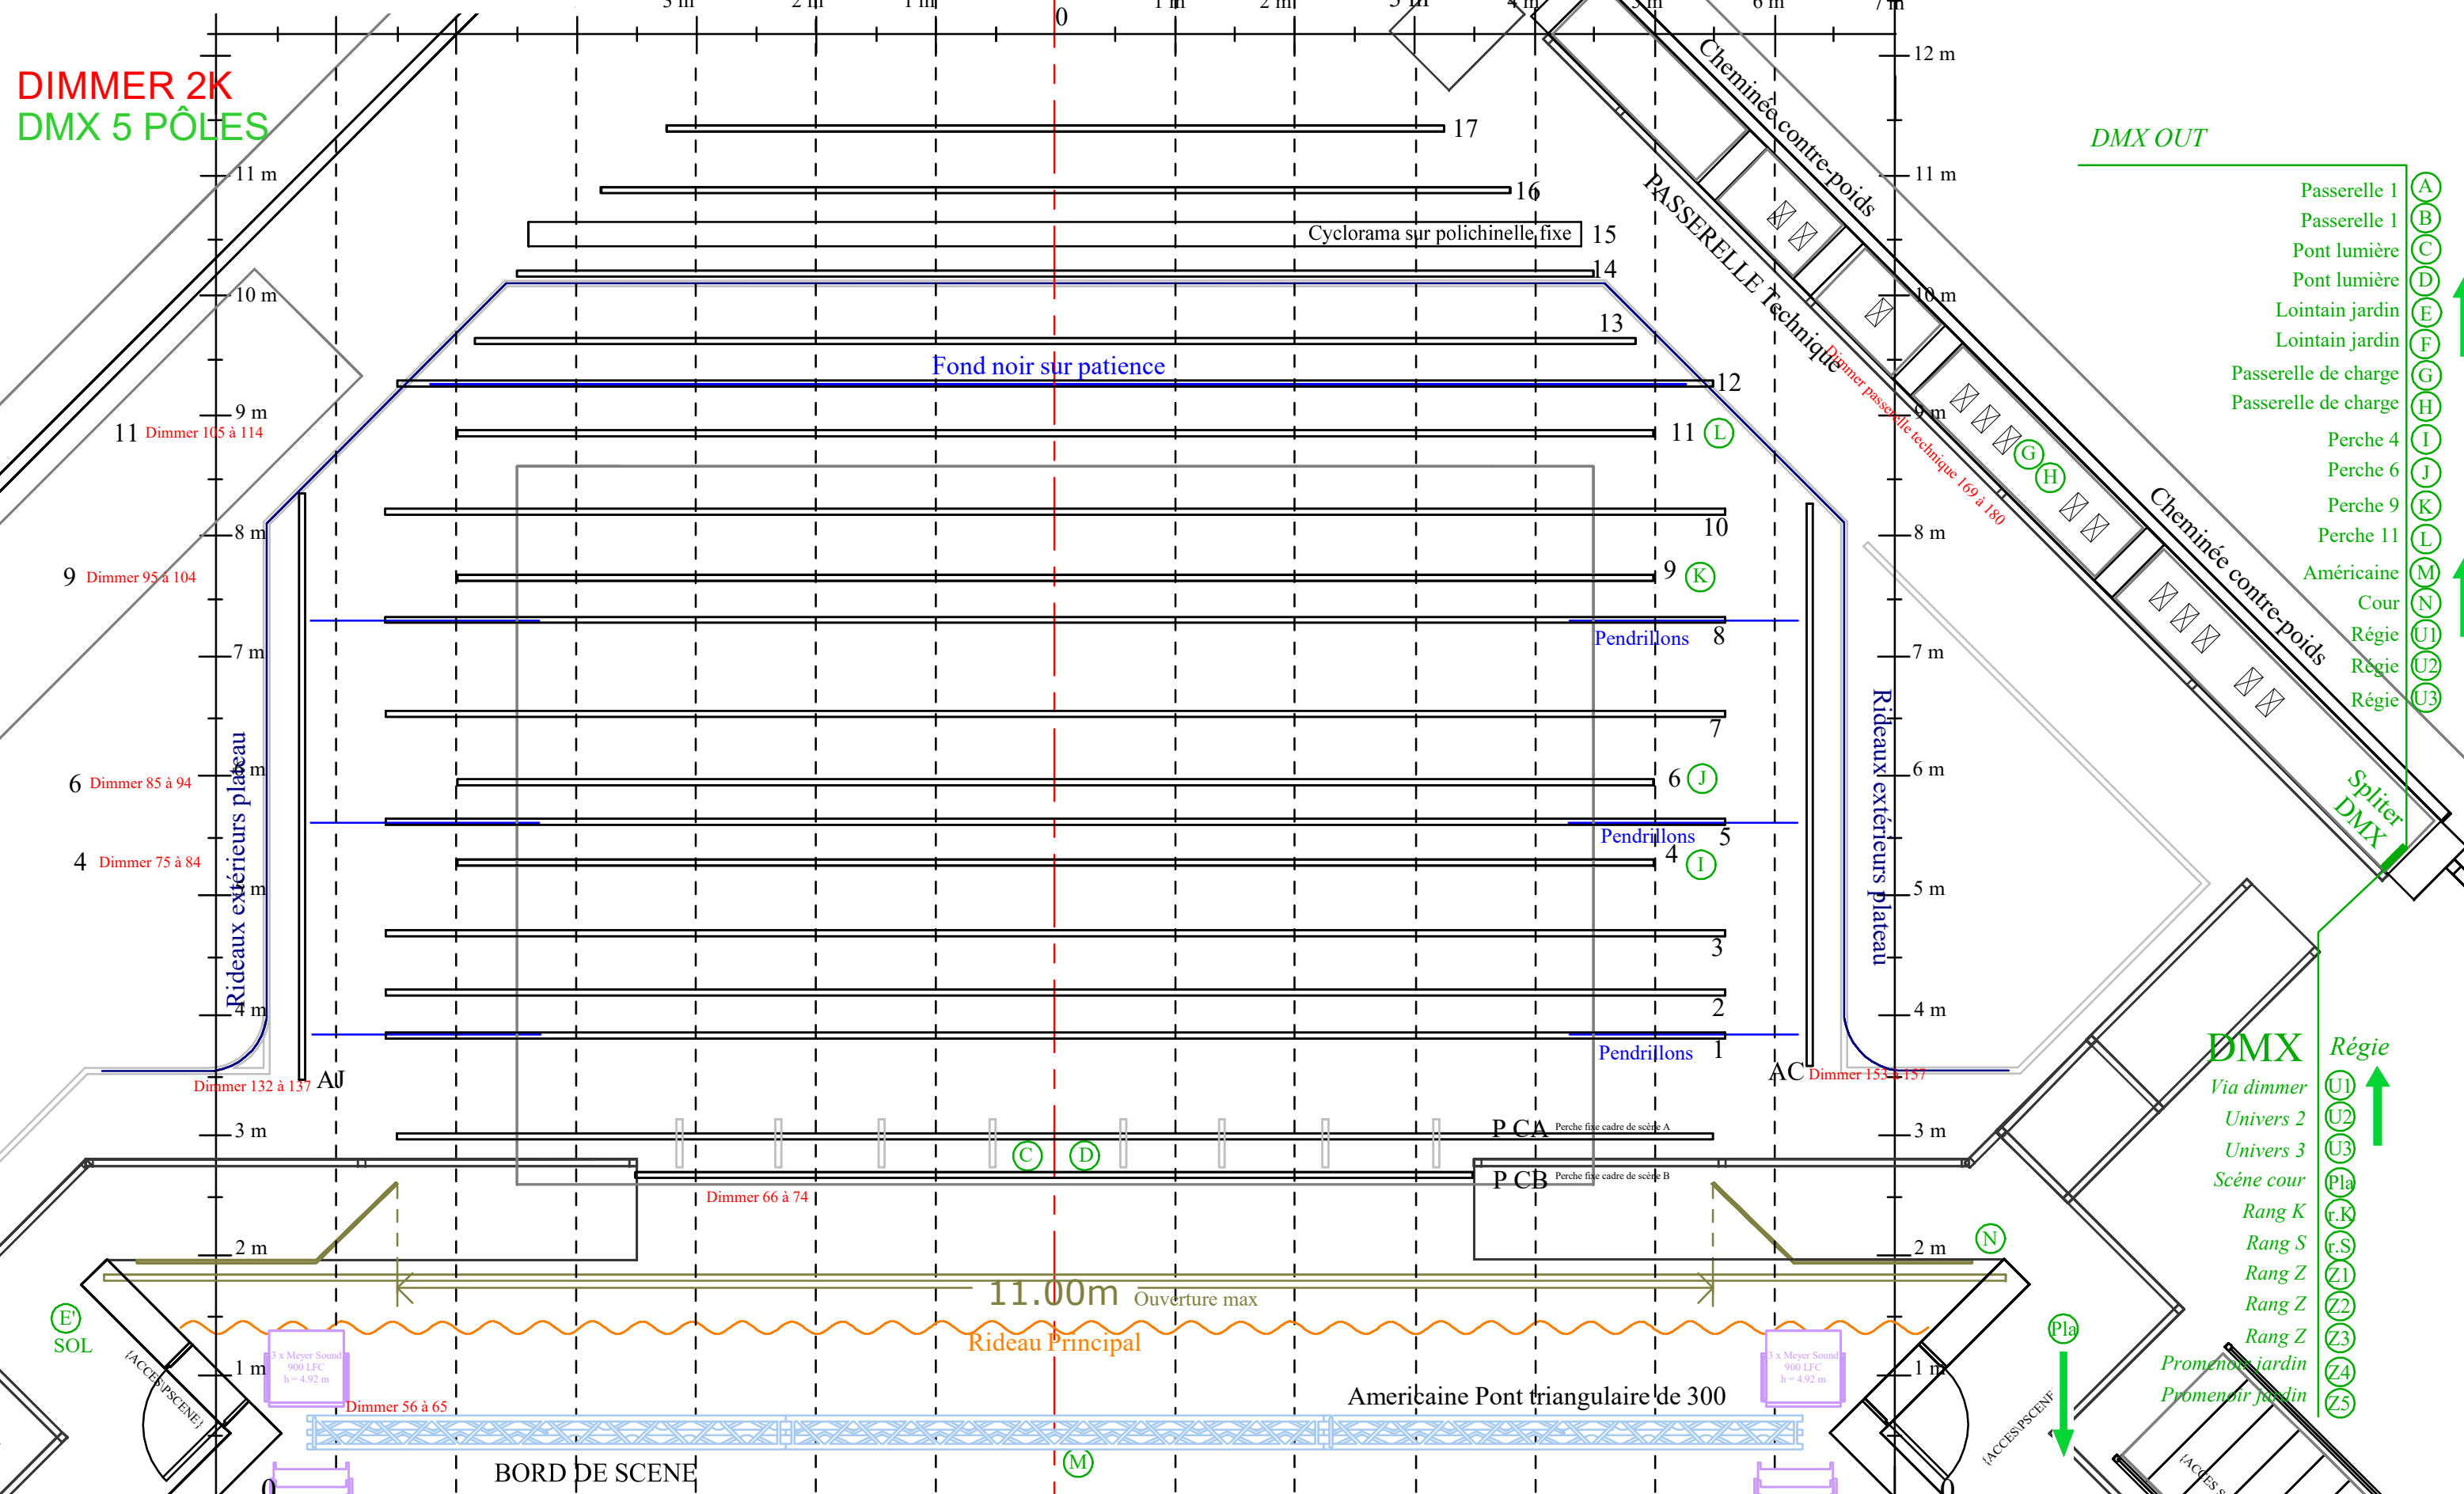

- Passerelle 1 (A)
- Passerelle 1 (B)
- Pont lumière (C)
- Pont lumière (D)
- Lointain jardin (E)
- Lointain jardin (F)
- Passerelle de charge (G)
- Passerelle de charge (H)
- Perche 4 (I)
- Perche 6 (J)
- Perche 9 (K)
- Perche 11 (L)
- Américaine (M)
- Cour (N)
- Régie (U1)
- Régie (U2)
- Régie (U3)
- DMX (U1)
- Via dimmer (U2)
- Univers 2 (U3)
- Univers 3 (U3)
- Scène cour (Pla)
- Rang K (r.k)
- Rang S (r.s)
- Rang Z (Z1)
- Rang Z (Z2)
- Rang Z (Z3)
- Rang Z (Z4)
- Rang Z (Z5)

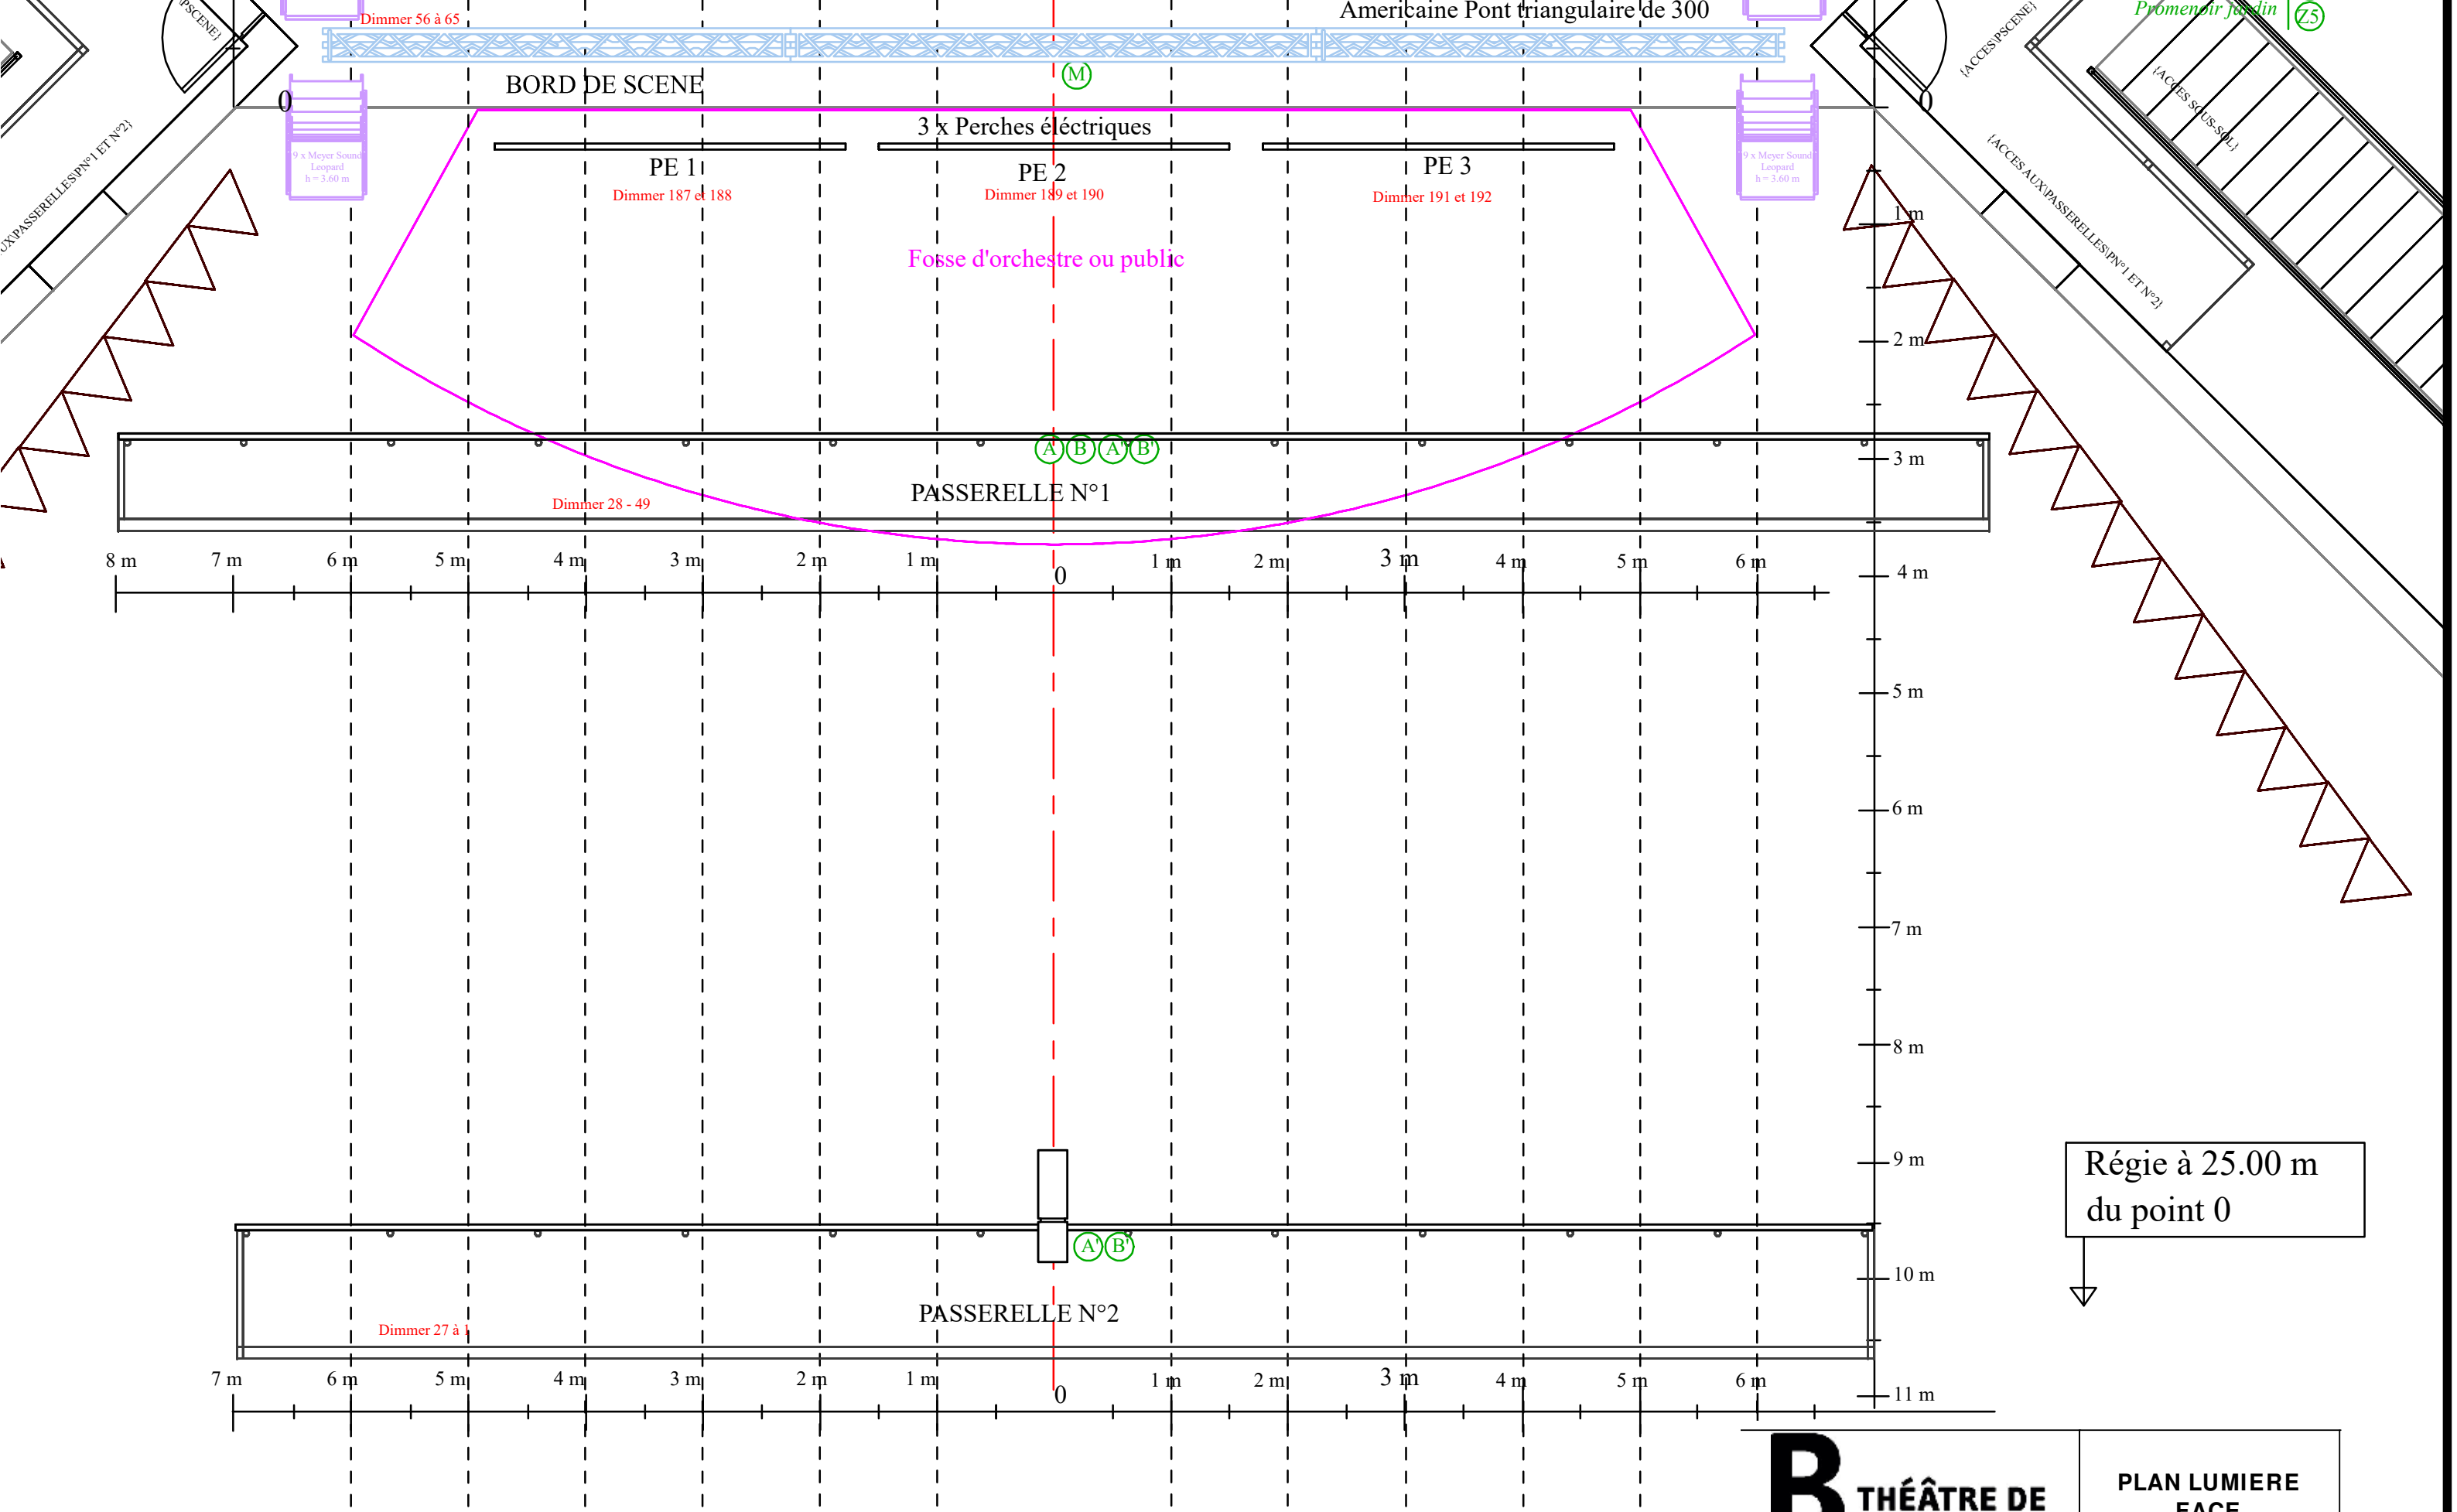

Régie à 25.00 m  
du point 0

<b>B</b> THÉÂTRE DE BEAUSOBRE Av. Vertou 2 - 1110 Morges Tél: + 41 21 804 15 65 E-Mail: <a href="mailto:technique@beausobre.ch">technique@beausobre.ch</a>	<b>PLAN LUMIERE FACE</b>
	Echelle 1:50 Print A3
	Morges, Avril 2026