


**Perches électriques et passerelles**

NOM	CHARGE UTILES	LONGUEUR	DISTANCE DU POINT 0	HAUTEUR MAX
ALLEMANDE JARDIN (AJ)	250 KG	4.90 m	-	7.60 m
ALLEMANDE COUR (AC)	250 KG	4.70 m	-	7.60 m
PERCHE CADRE A (P CA)	-	11.00 m	3.00 m	6.95 m
PERCHE CADRE B (P CB)	-	7.00 m	2.70 m	6.30 m
AMERICAINE TRUSS 300	250 KG	12.40 m	0.50 m	6.35 m
PERCHE 1 ELECTRIQUE SALLE (PE1)	250 KG	3.00 m	- 0.30 m	-
PERCHE 2 ELECTRIQUE SALLE (PE2)	250 KG	3.00 m	- 0.30 m	-
PERCHE 3 ELECTRIQUE SALLE (PE3)	250 KG	3.00 m	- 0.30 m	-
PASSERELLE 1	-	16.00 m	- 2.80 m	-
PASSERELLE 2	-	14.00 m	- 9.60 m	-

**Perches contrebalancées**

NO	CHARGE UTILES	LONGUEUR	DISTANCE DU POINT 0	HAUTEUR MAX	QT DIMMER
19	100 KG	4.50 m	14.15 m	7.20 m	-
18	250 KG	5.60 m	13.10 m	7.55 m	5
17	250 KG	6.50 m	11.40 m	8.00 m	-
16	250 KG	7.60 m	10.90 m	7.90 m	-
15	CYCLO	9.00 m	10.45 m	-	-
14	250 KG	9.00 m	10.20 m	8.00 m	-
13	250 KG	9.70 m	9.65 m	8.50 m	-
12	250 KG	11.00 m	9.30 m	8.20 m	-
11	250 KG	10.00 m	8.85 m	8.20 m	10
10	250 KG	11.20 m	8.20 m	8.45 m	-
9	250 KG	10.00 m	7.65 m	8.10 m	10
8	250 KG	11.20 m	7.30 m	8.45 m	-
7	250 KG	11.20 m	6.50 m	8.45 m	-
6	250 KG	10.00 m	6.00 m	8.00 m	10
5	250 KG	11.20 m	5.60 m	8.45 m	-
4	250 KG	10.00 m	5.30 m	8.00 m	10
3	250 KG	11.20 m	4.70 m	8.40 m	-
2	250 KG	11.20 m	4.20 m	8.35 m	-
1	250 KG	11.20 m	3.85 m	8.35 m	-

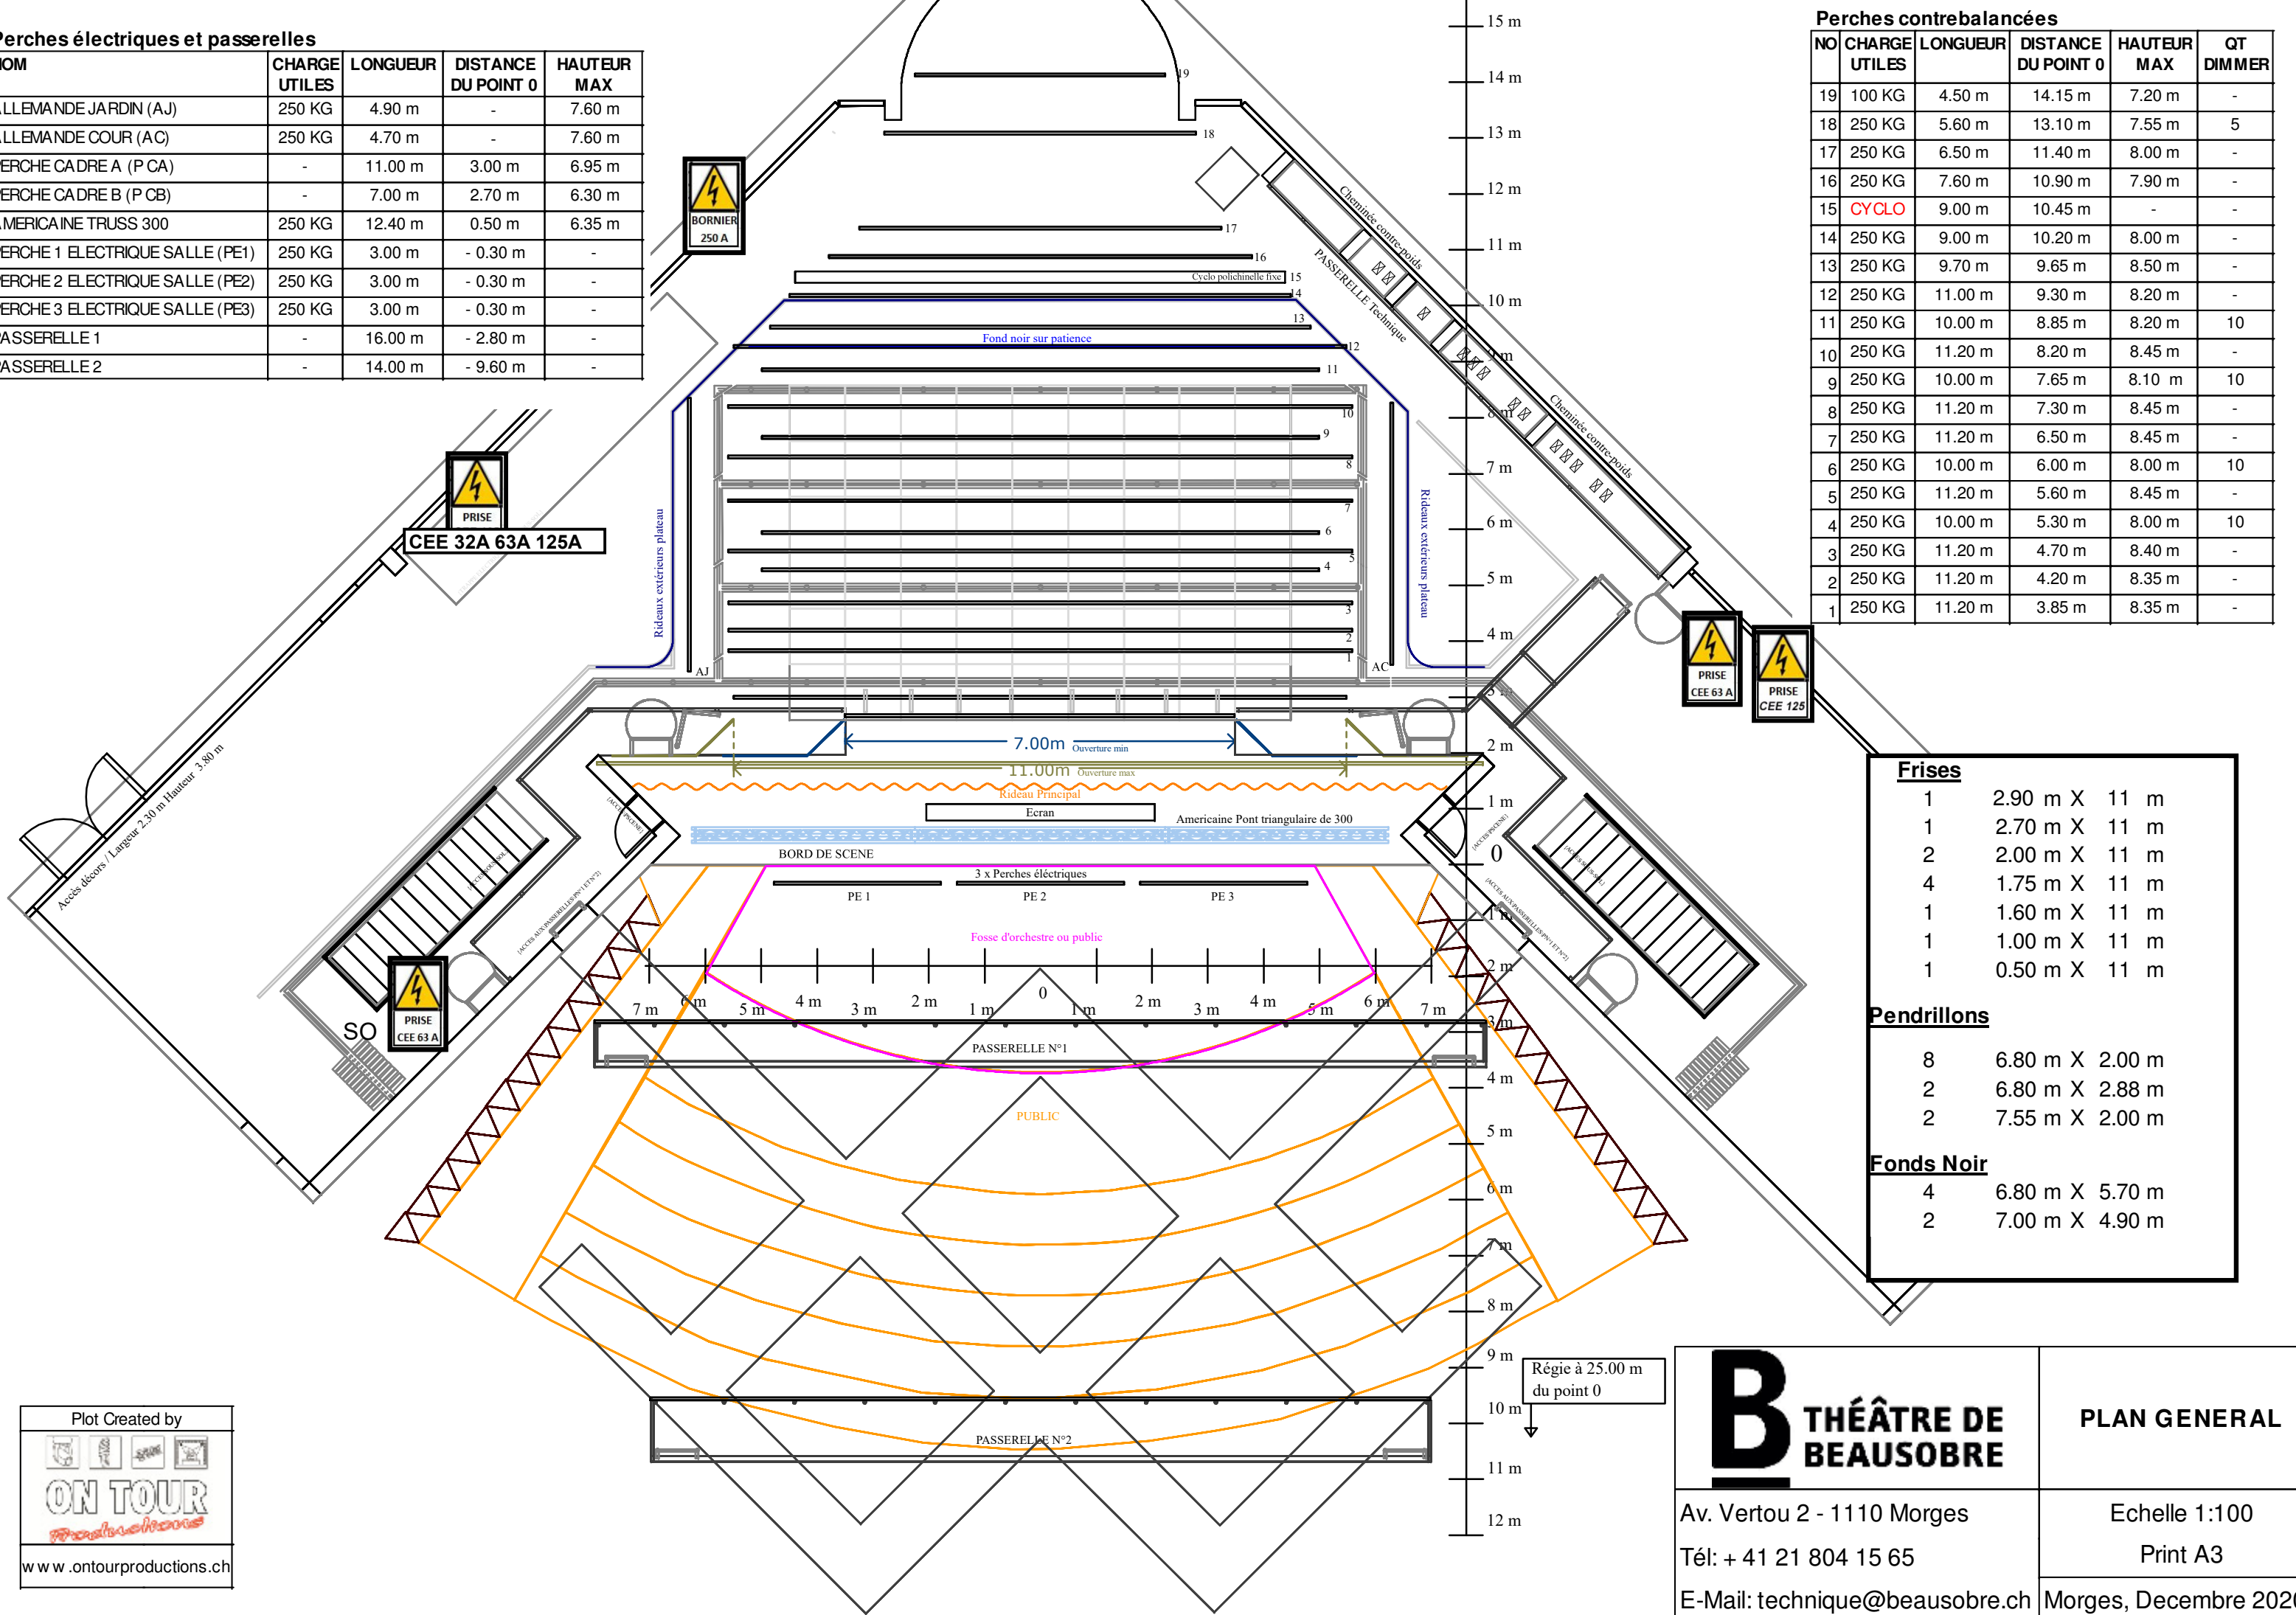

Frises		
1	2.90 m X	11 m
1	2.70 m X	11 m
2	2.00 m X	11 m
4	1.75 m X	11 m
1	1.60 m X	11 m
1	1.00 m X	11 m
1	0.50 m X	11 m
Pendrillons		
8	6.80 m X	2.00 m
2	6.80 m X	2.88 m
2	7.55 m X	2.00 m
Fonds Noir		
4	6.80 m X	5.70 m
2	7.00 m X	4.90 m

Plot Created by

**ON TOUR**  
productions

www.ontourproductions.ch


**THÉÂTRE DE BEAUSOBRE**

Av. Vertou 2 - 1110 Morges  
Tél: + 41 21 804 15 65  
E-Mail: [technique@beausobre.ch](mailto:technique@beausobre.ch)


**PLAN GENERAL**

Echelle 1:100  
Print A3


Morges, Decembre 2020

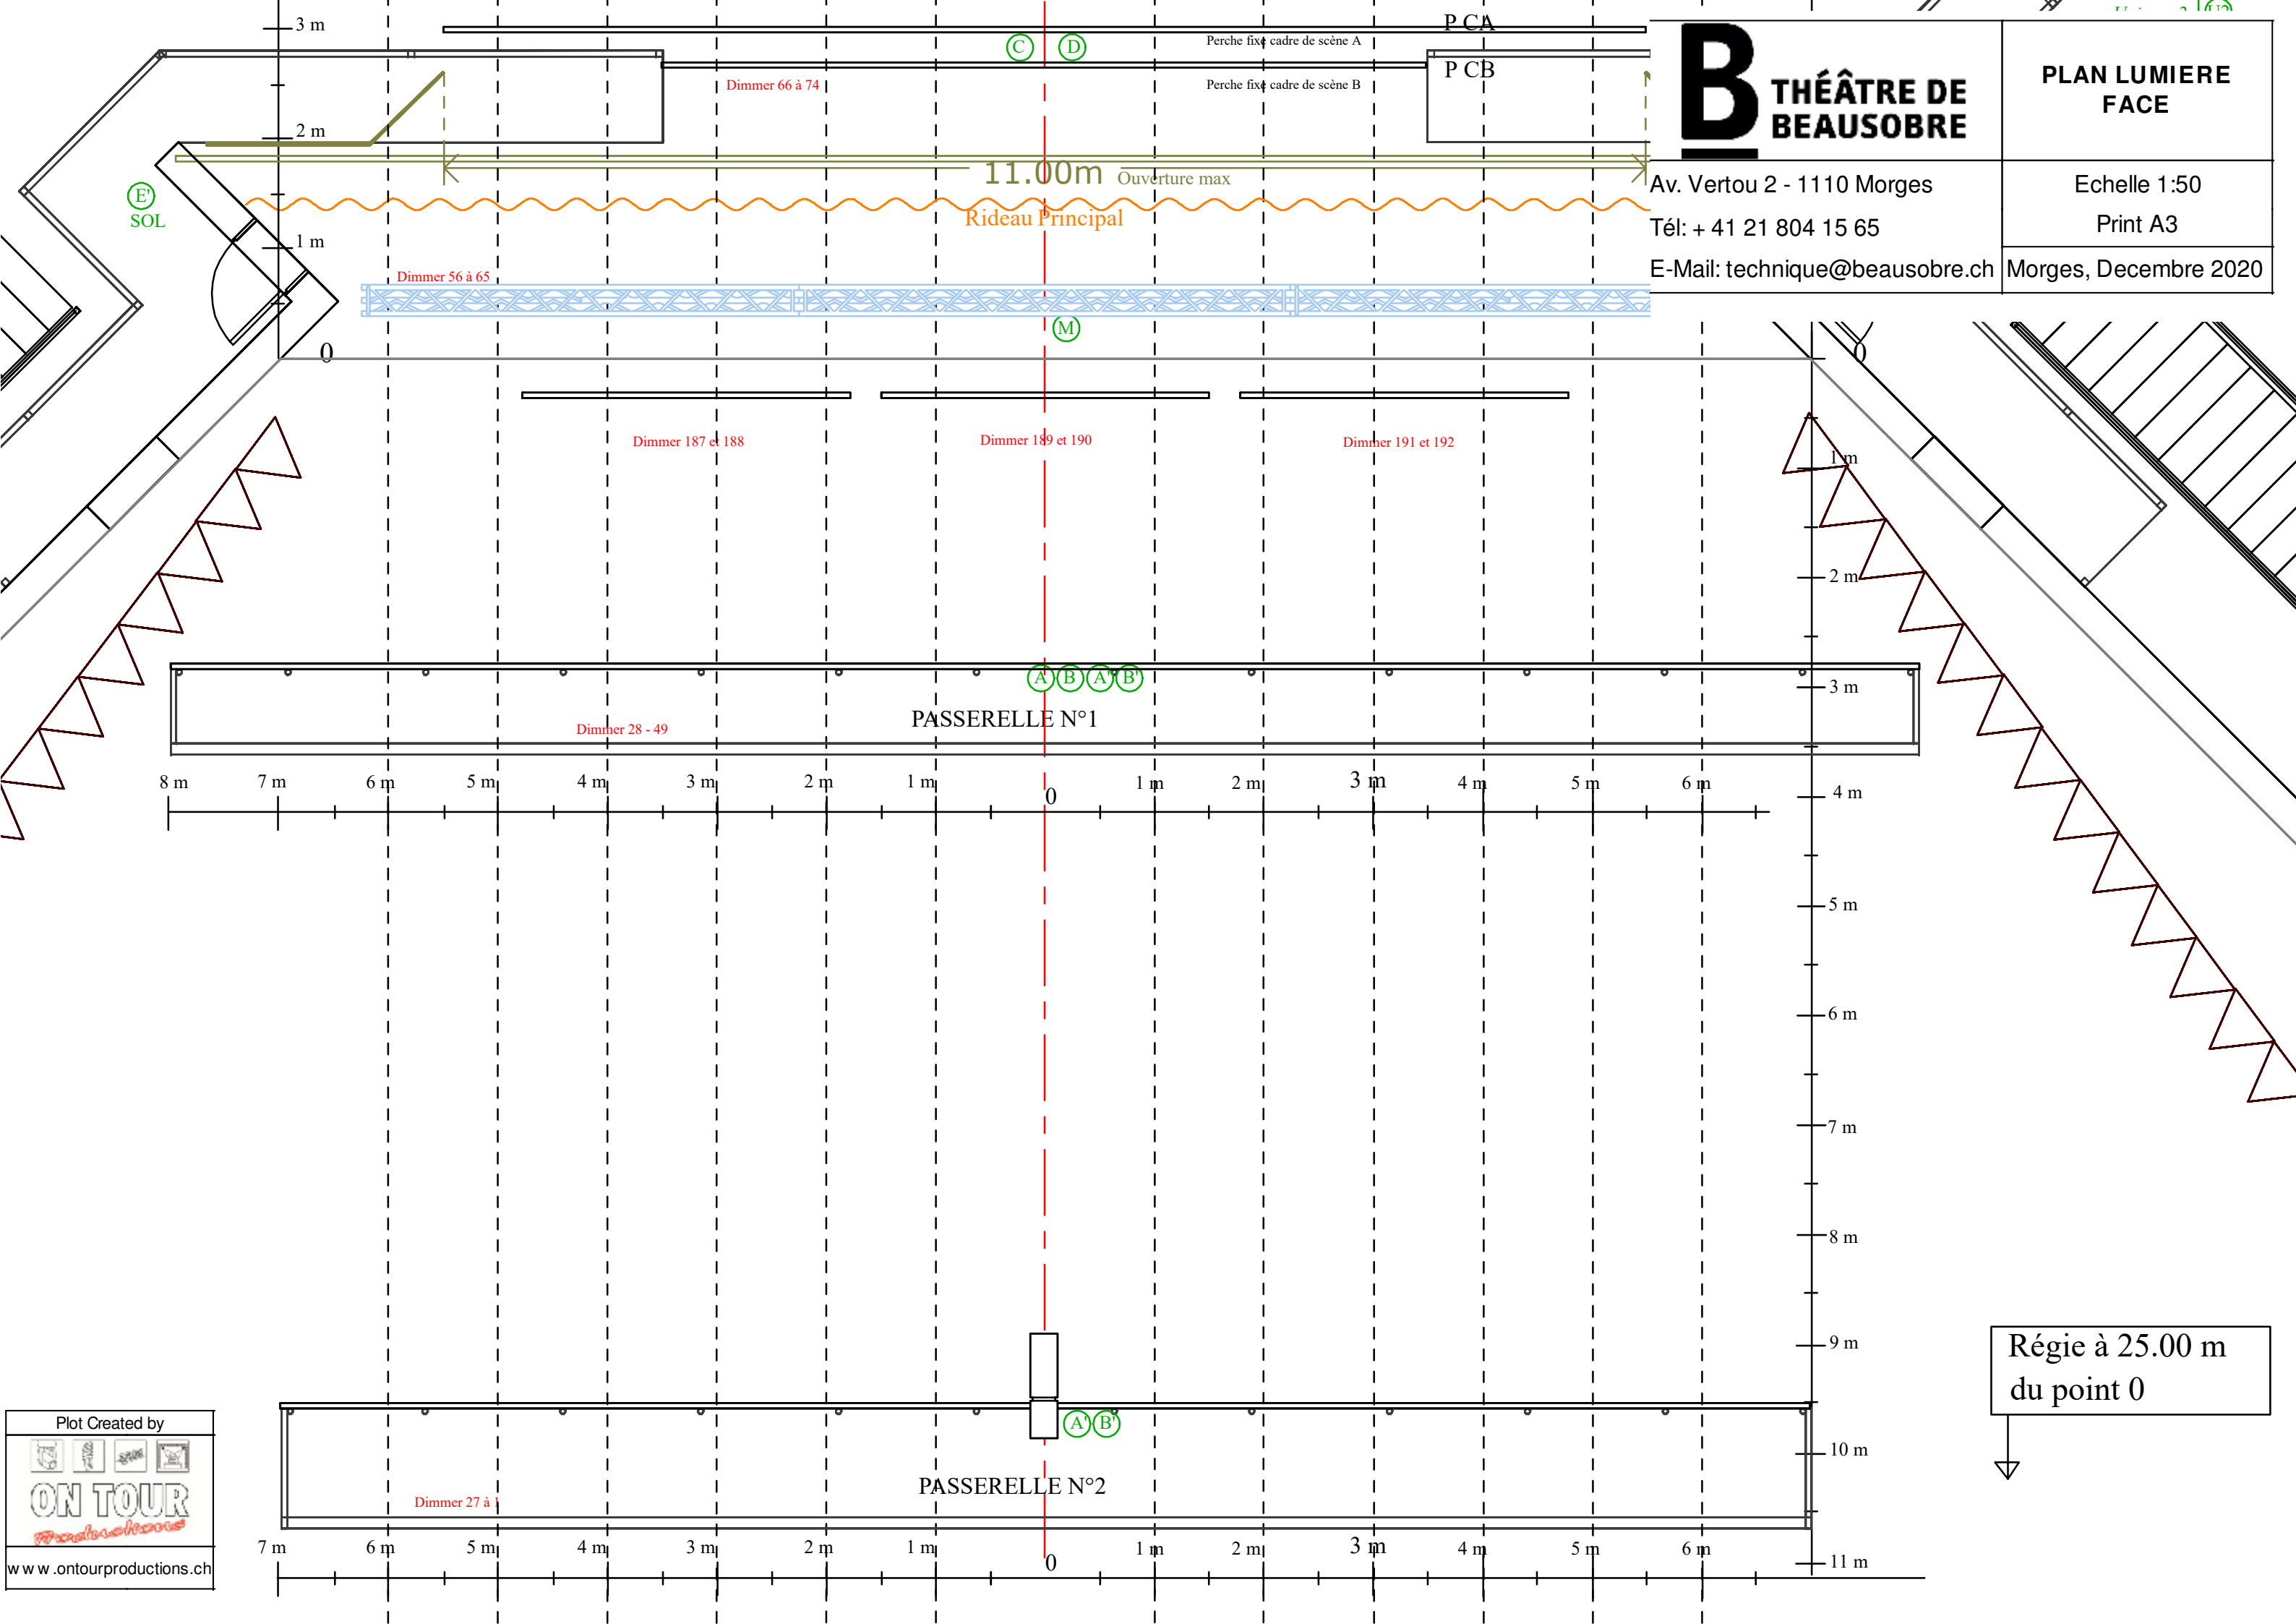

**DIMMER 2K**  
**DMX 5 PÔLES**

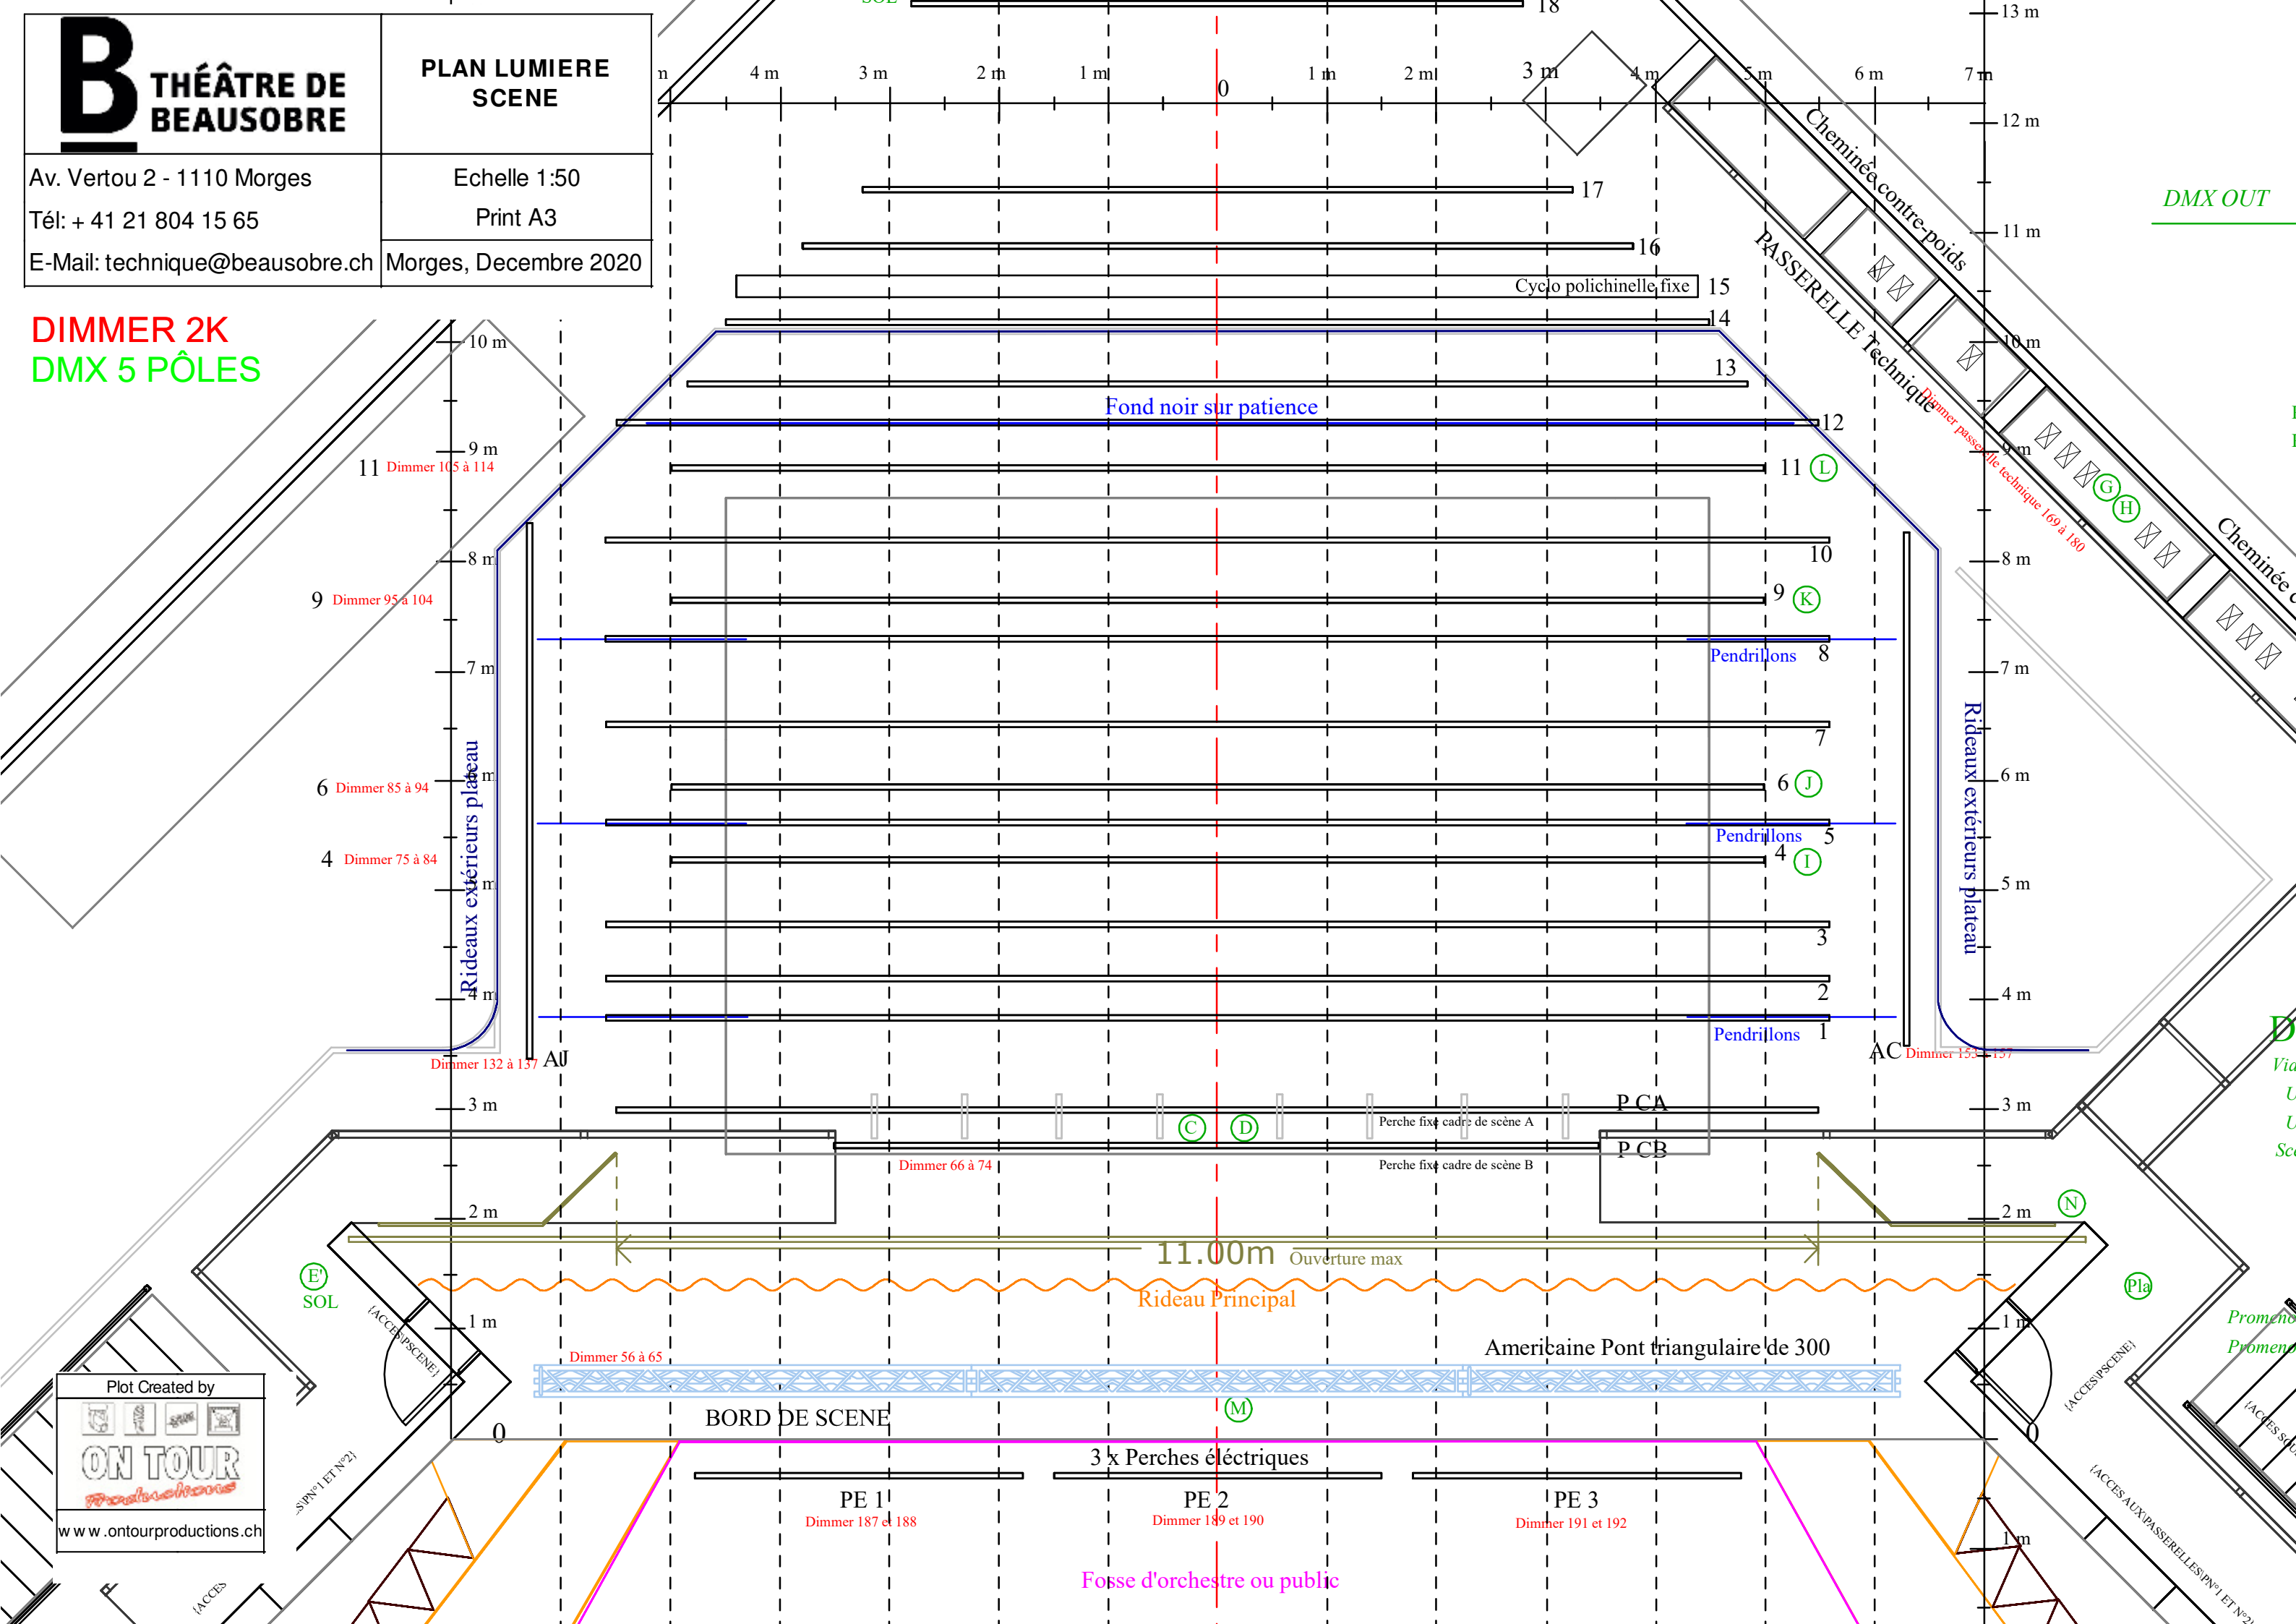

DMX OUT

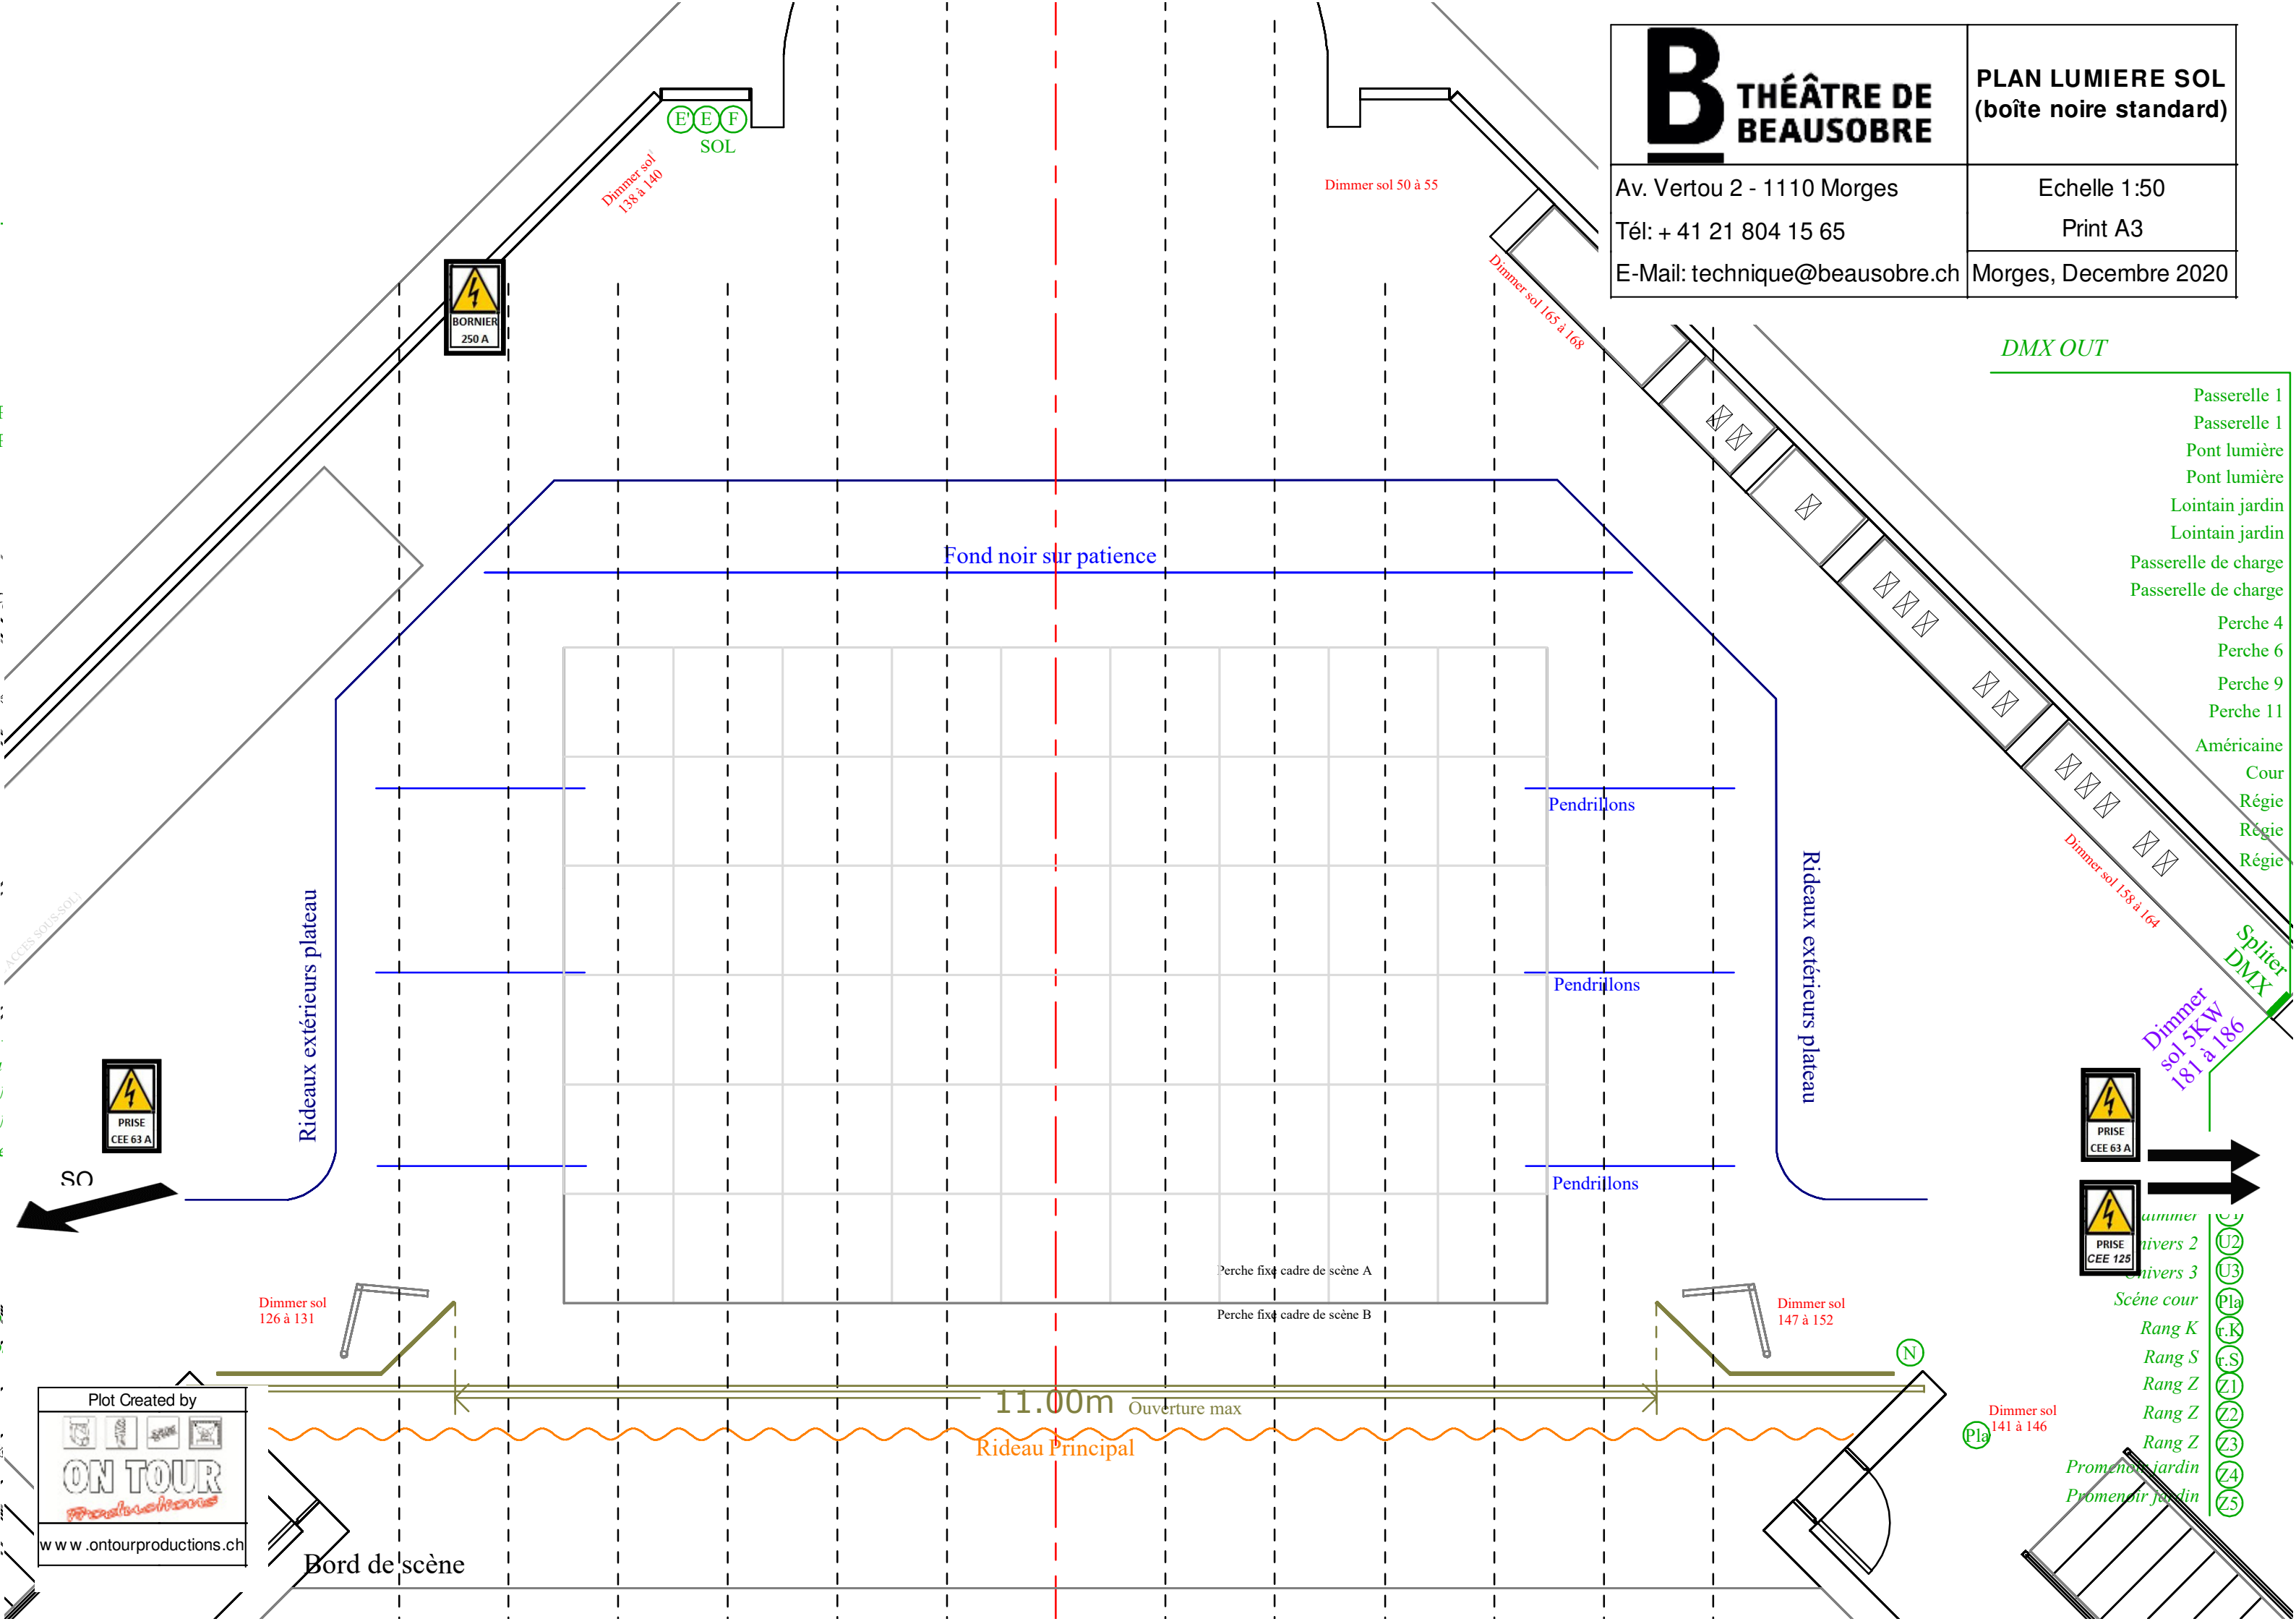


### DMX OUT


- Passerelle 1
- Passerelle 1
- Pont lumière
- Pont lumière
- Lointain jardin
- Lointain jardin
- Passerelle de charge
- Passerelle de charge
- Perche 4
- Perche 6
- Perche 9
- Perche 11
- Américaine
- Cour
- Régie
- Régie
- Régie
- Splitter DMX
- Dimmer sol 5K W 181 à 186
- Dimmer sol 141 à 146
- Dimmer sol 126 à 131
- Dimmer sol 147 à 152
- Dimmer sol 158 à 164
- Dimmer sol 165 à 168
- Dimmer sol 50 à 55
- Dimmer sol 138 à 140

Plot Created by  
  
[www.ontourproductions.ch](http://www.ontourproductions.ch)

Bord de scène



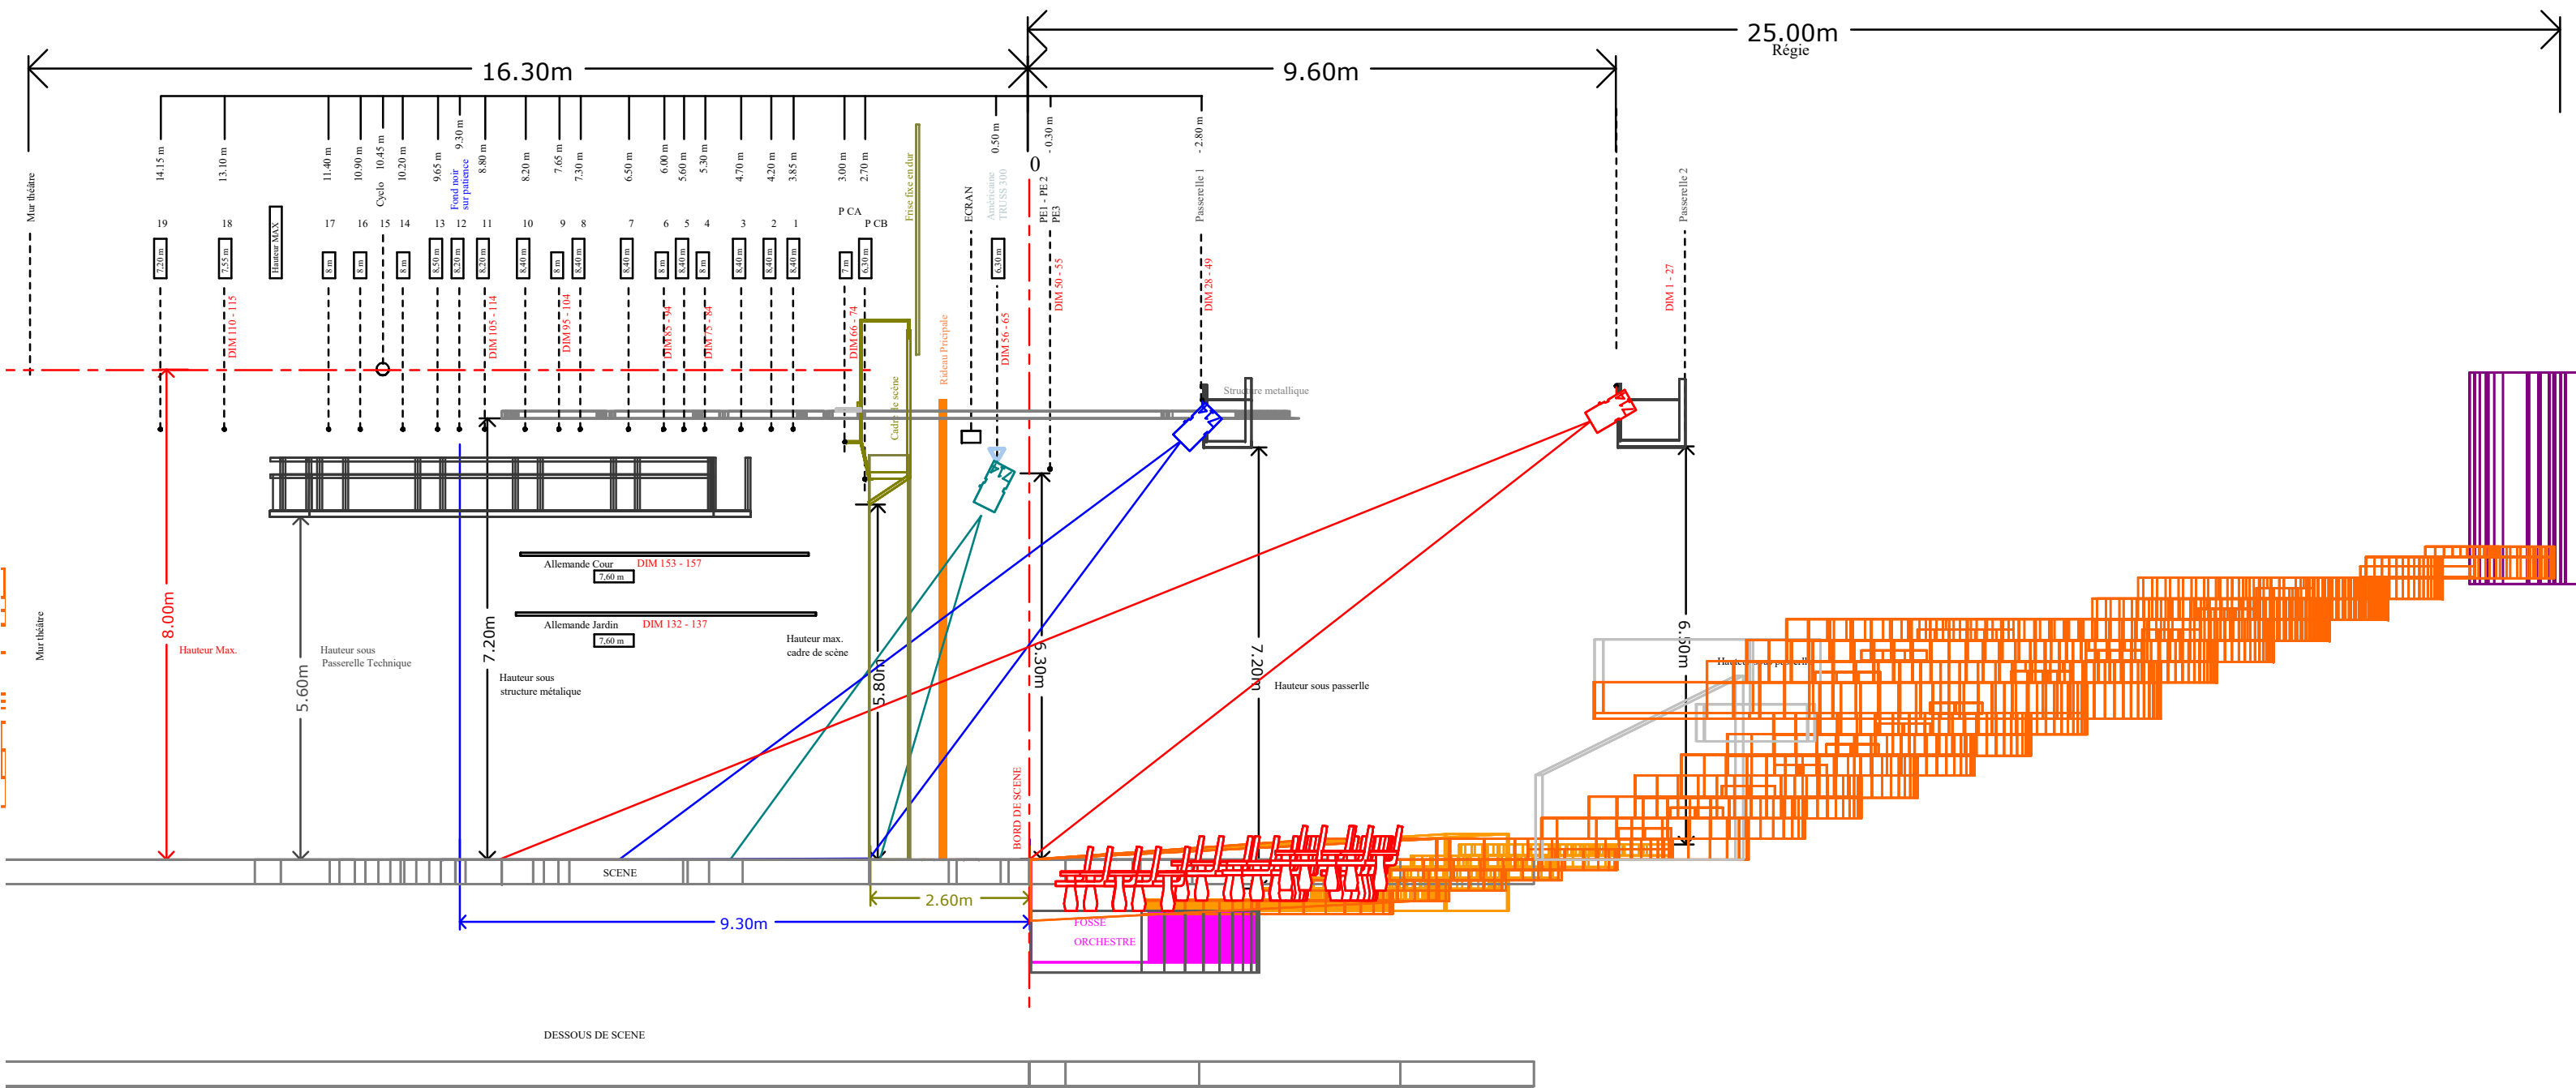


 <b>THÉÂTRE DE BEAUSOBRE</b>	<b>PLAN COUPE SALLE</b>
	Av. Vertou 2 - 1110 Morges Tél: + 41 21 804 15 65 E-Mail: <a href="mailto:technique@beausobre.ch">technique@beausobre.ch</a>
	Echelle 1:100 Print A3 Morges, Decembre 2020


**Perches électriques et passerelles**


NOM	CHARGE UTILES	LONGUEUR	DISTANCE DU POINT 0	HAUTEUR MAX
ALLEMANDE JARDIN (AJ)	250 KG	4.90 m	-	7.60 m
ALLEMANDE COUR (AC)	250 KG	4.70 m	-	7.60 m
PERCHE CADRE A (P CA)	-	11.00 m	3.00 m	6.95 m
PERCHE CADRE B (P CB)	-	7.00 m	2.70 m	6.30 m
AMERICAINE TRUSS 300	250 KG	12.40 m	0.50 m	6.35 m
PERCHE 1 ELECTRIQUE SALLE (PE1)	250 KG	3.00 m	- 0.30 m	-
PERCHE 2 ELECTRIQUE SALLE (PE2)	250 KG	3.00 m	- 0.30 m	-
PERCHE 3 ELECTRIQUE SALLE (PE3)	250 KG	3.00 m	- 0.30 m	-
PASSERELLE 1	-	16.00 m	- 2.80 m	-
PASSERELLE 2	-	14.00 m	- 9.60 m	-


**Perches contrebalancées**

NO	CHARGE UTILES	LONGUEUR	DISTANCE DU POINT 0	HAUTEUR MAX	QT DIMMER
19	100 KG	4.50 m	14.15 m	7.20 m	-
18	250 KG	5.60 m	13.10 m	7.55 m	5
17	250 KG	6.50 m	11.40 m	8.00 m	-
16	250 KG	7.60 m	10.90 m	7.90 m	-
15	CYCLO	9.00 m	10.45 m	-	-
14	250 KG	9.00 m	10.20 m	8.00 m	-
13	250 KG	9.70 m	9.65 m	8.50 m	-
12	250 KG	11.00 m	9.30 m	8.20 m	-
11	250 KG	10.00 m	8.85 m	8.20 m	10
10	250 KG	11.20 m	8.20 m	8.45 m	-
9	250 KG	10.00 m	7.65 m	8.10 m	10
8	250 KG	11.20 m	7.30 m	8.45 m	-
7	250 KG	11.20 m	6.50 m	8.45 m	-
6	250 KG	10.00 m	6.00 m	8.00 m	10
5	250 KG	11.20 m	5.60 m	8.45 m	-
4	250 KG	10.00 m	5.30 m	8.00 m	10
3	250 KG	11.20 m	4.70 m	8.40 m	-
2	250 KG	11.20 m	4.20 m	8.35 m	-
1	250 KG	11.20 m	3.85 m	8.35 m	-

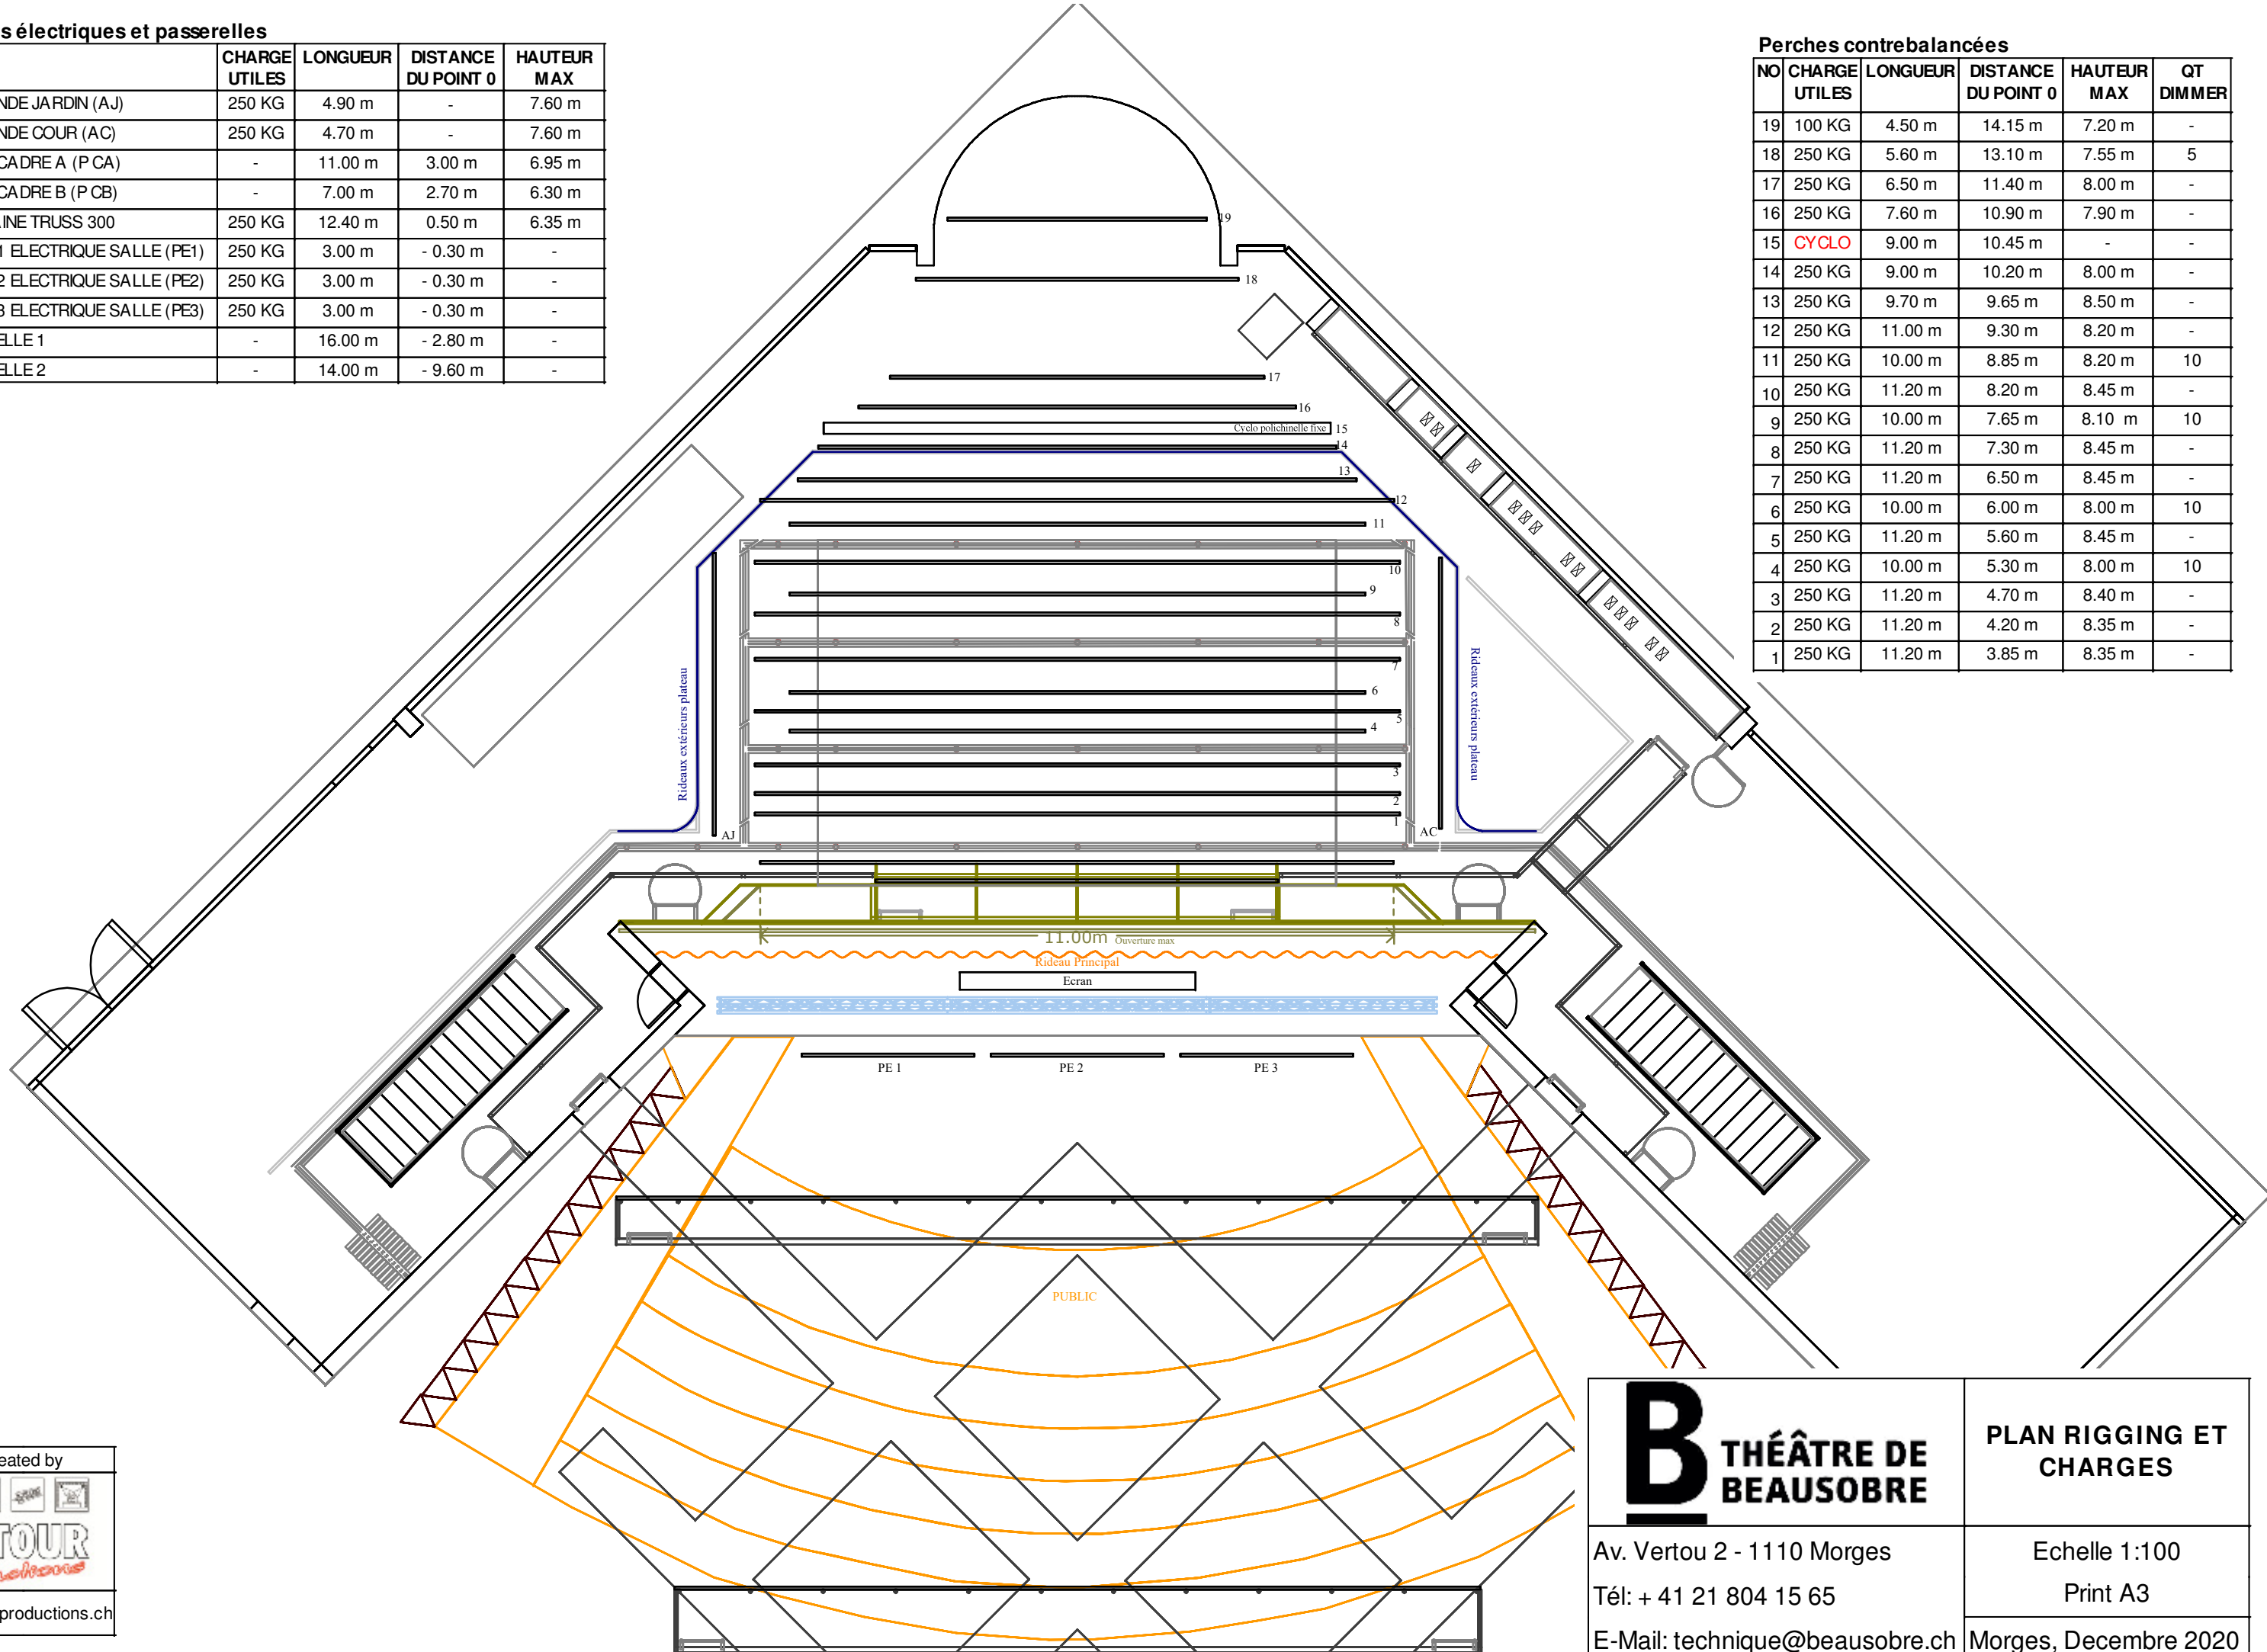

	<p><b>PLAN RIGGING ET CHARGES</b></p>
	<p>Av. Vertou 2 - 1110 Morges Tél: + 41 21 804 15 65 E-Mail: <a href="mailto:technique@beausobre.ch">technique@beausobre.ch</a></p>
	<p>Echelle 1:100 Print A3 Morges, Decembre 2020</p>

Plot Created by  
  
[www.ontourproductions.ch](http://www.ontourproductions.ch)

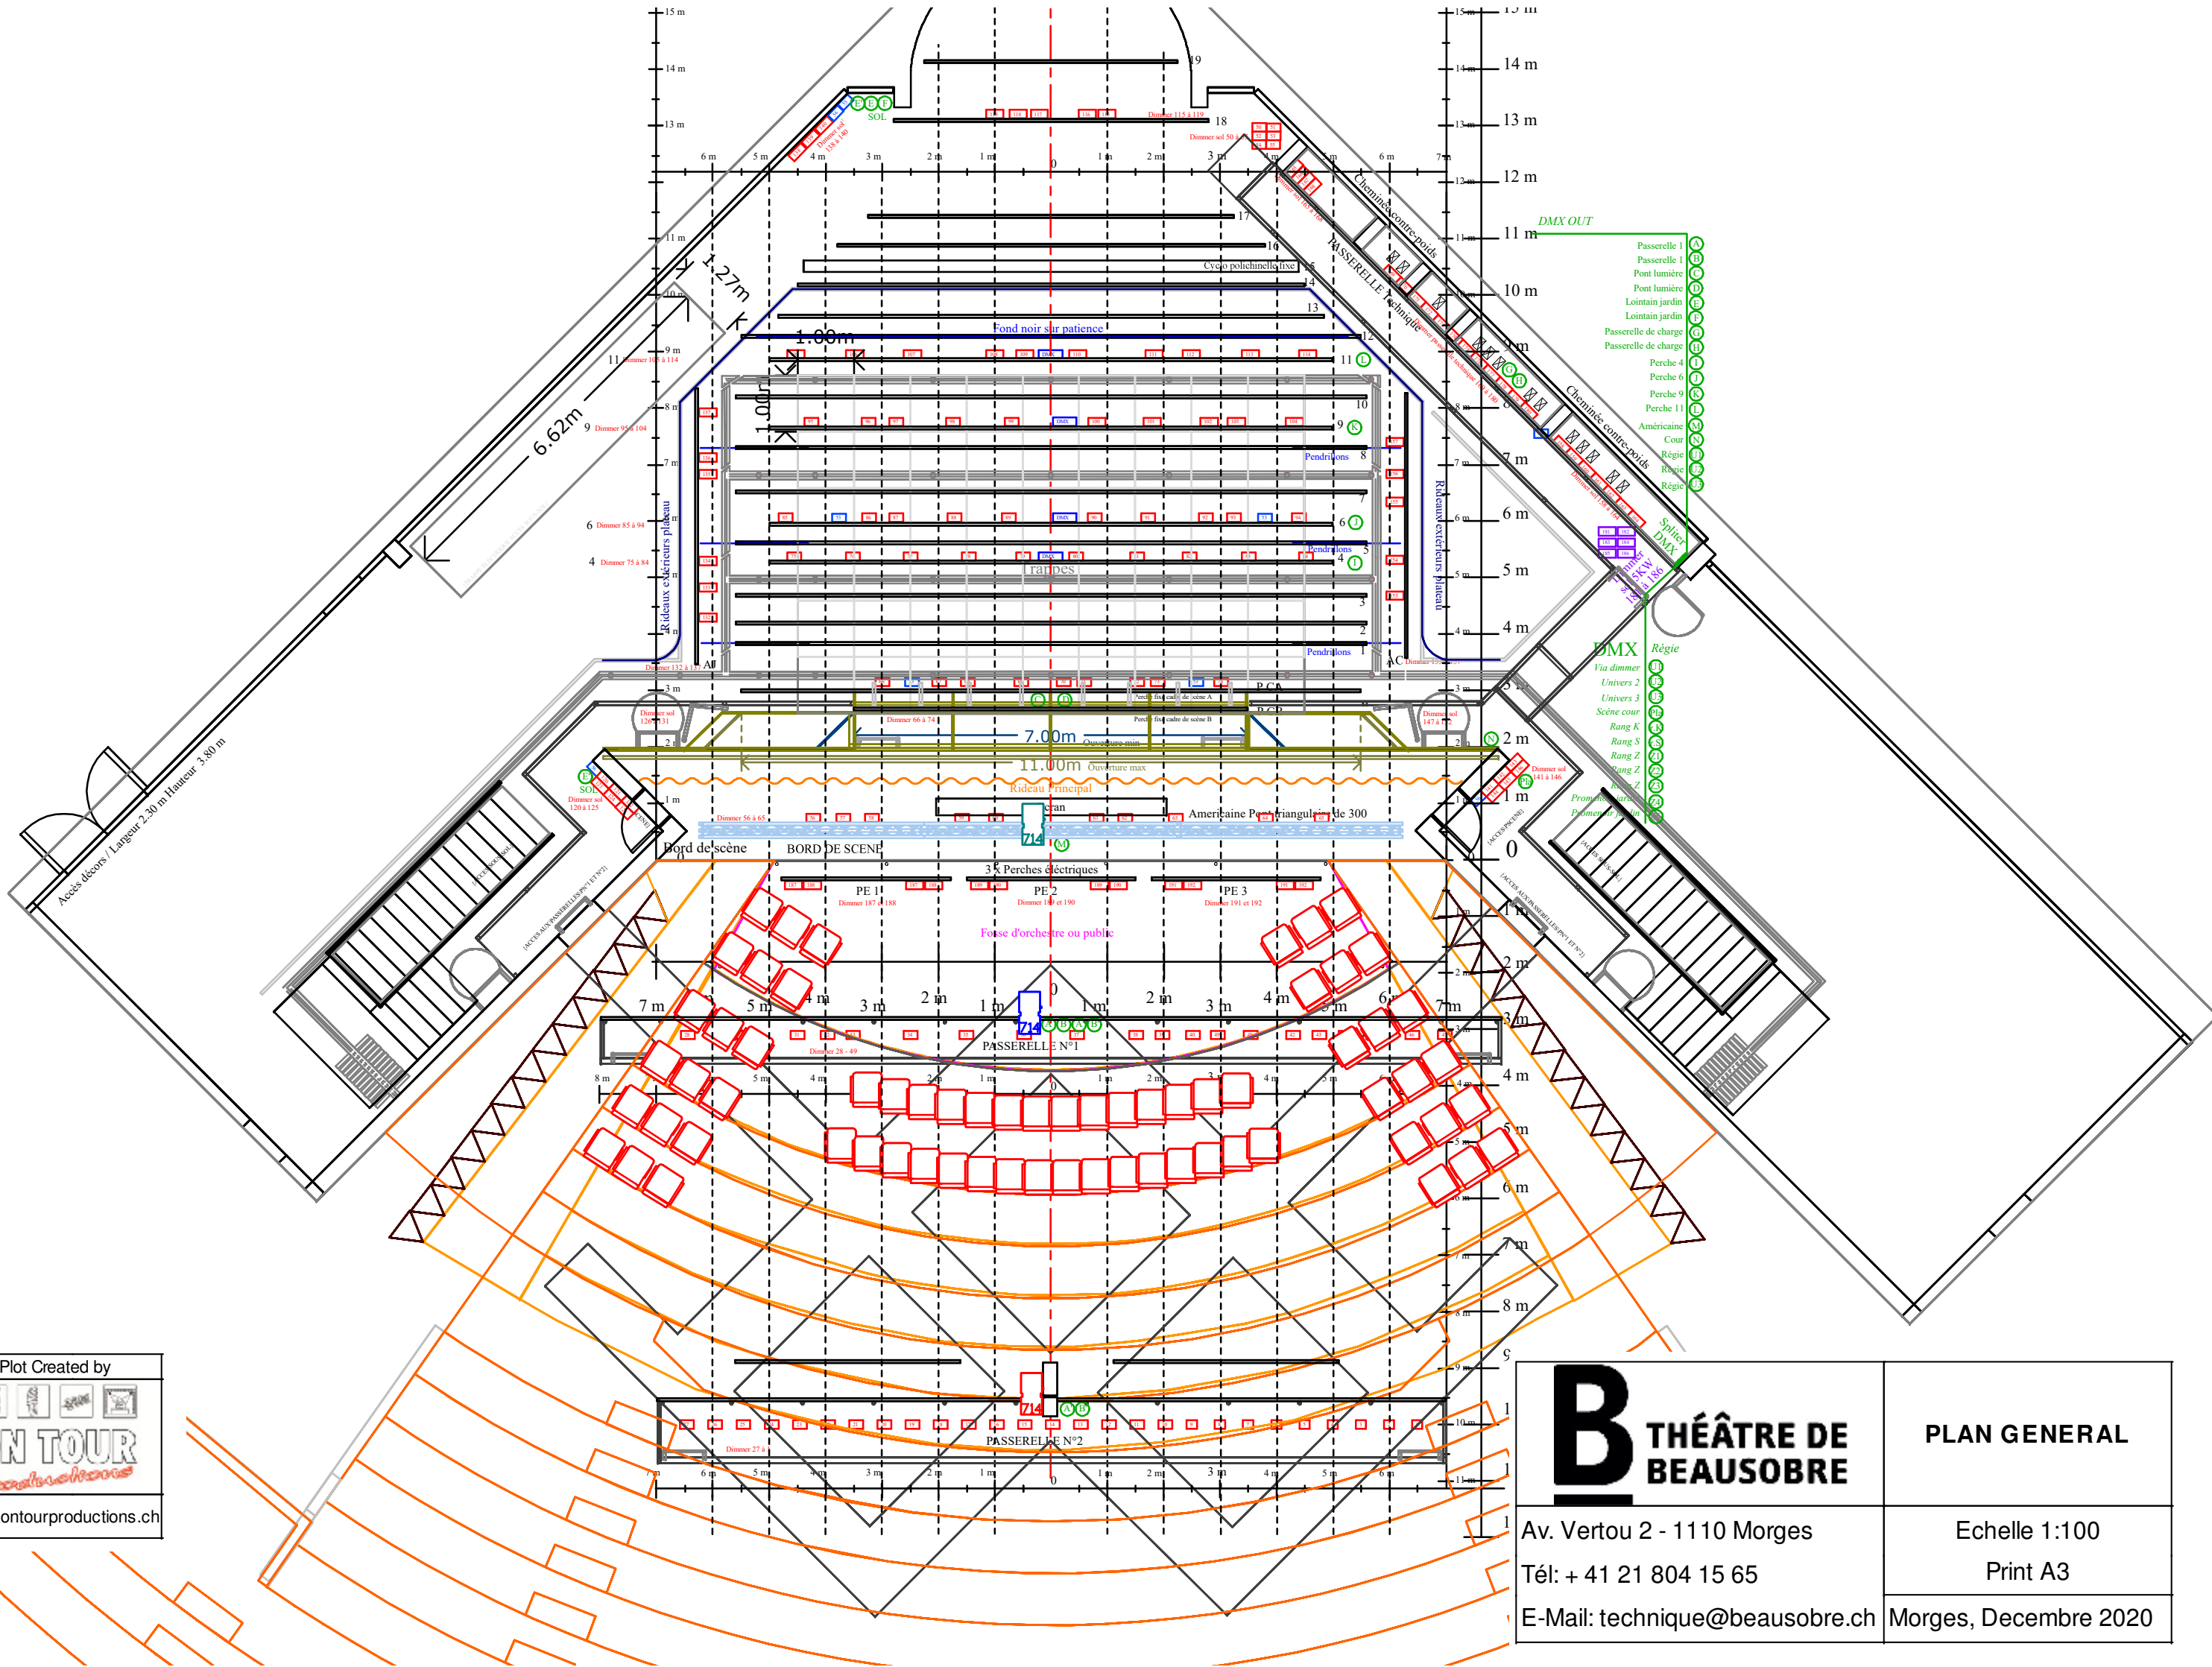

- DMX OUT
- Passerelle 1
- Passerelle 1
- Pont lumière
- Pont lumière
- Lointain jardin
- Lointain jardin
- Passerelle de charge
- Passerelle de charge
- Perche 4
- Perche 6
- Perche 9
- Perche 11
- Americaine
- Cour
- Régie
- Régie
- Régie
- Spilier DMX
- DMX
- Via dimmer
- Univers 2
- Univers 3
- Scène cour
- Rang K
- Rang S
- Rang Z
- Rang Z
- Rang Z
- Régie
- Promoteur
- Promoteur

Plot Created by  
  
 www.ontourproductions.ch

	PLAN GENERAL
	Echelle 1:100 Print A3
Av. Vertou 2 - 1110 Morges Tél: + 41 21 804 15 65 E-Mail: <a href="mailto:technique@beausobre.ch">technique@beausobre.ch</a>	Morges, Decembre 2020